SITUÁCIA CYKLISTICKÉHO CHODNÍKA
1. ÚSEK km 3,000 -KÚ

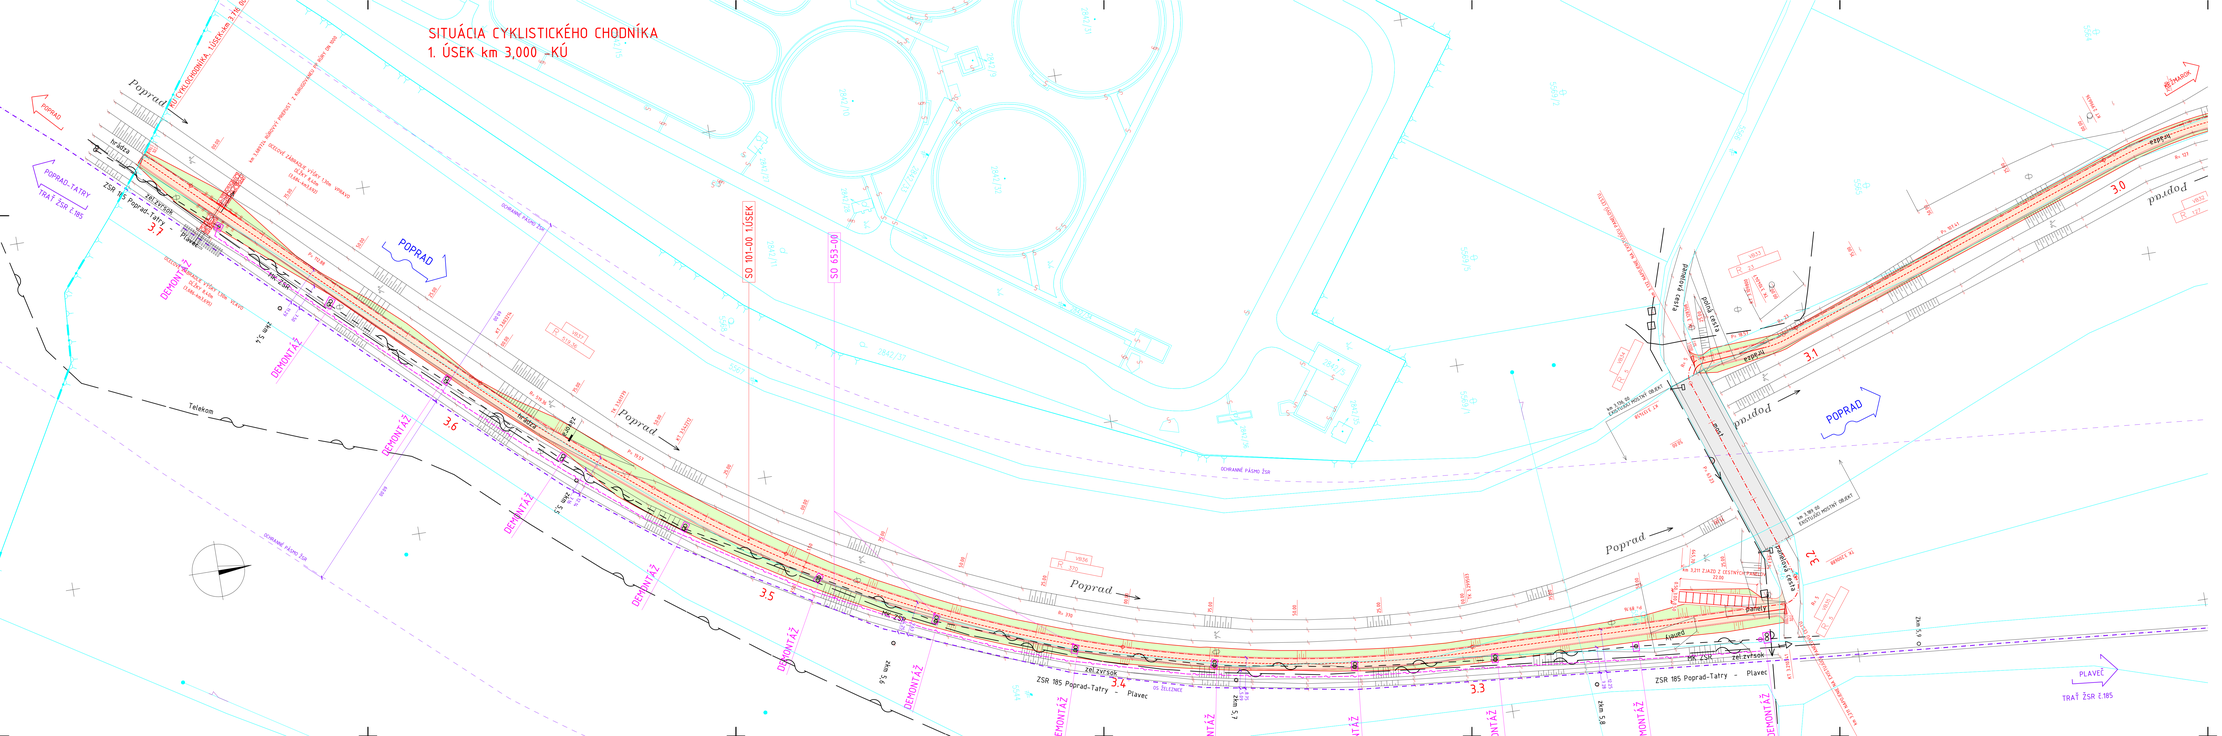

LEGENDA EXIST. INŽ. SIETÍ:

- Podzemné vedenie NN
- Nadzemné vedenie NN
- Podzemné vedenie VN
- Nadzemné vedenie VN
- Podzemné tel. vedenie
- Nadzemné tel. vedenie
- Vodovodné potrubie
- Kanalizácia podzemná
- Plynovod STL

LEGENDA NAVRHOVANÝCH SIETÍ:

- Kábel verejného osvetlenia
- Telekomunikačné vedenie
- Elektrické vedenie NN
- Elektrické vedenie VN
- Plynovod STL

ZOZNAM OBJEKTOV:

101-00 Cyklistický chodník v katastri obce Veľká Lomnica
203-00 Lávka cez Skalnatý potok
204-00 Lávka cez Studený potok
205-00 Lávka cez potok Na Kopci
610-00 Preložka NN rozvodov VSD
630-00 Preložka verejného osvetlenia
650-00 Preložka OK Slovak Telekom
651-00 Preložka PK Slovak Telekom
653-00 Preložka kábla OZT ŽSR
701-00 Preložka STL Plynovodu

OCHRANNÉ PÁSMA:

Cesty I. triedy	50 m od osi vozovky
Cesty II.triedy	20 m od osi vozovky
Cesty III.triedy	20 m od osi vozovky
Miestna komunikácia	15 m od osi vozovky
Železničné dráhy	60 m od osi krajnej koľaje
Nadzemné elektrické vedenie do 35kV	10 m od krajného vodiča
Nadzemné elektrické vedenie do 110kV	15 m od krajného vodiča
Nadzemné elektrické vedenie do 220kV	20 m od krajného vodiča
Nadzemné elektrické vedenie do 400kV	25 m od krajného vodiča
Podzemné elektrické vedenie do 110kV	1 m od krajného vodiča
Trafostanice z VN na NN	kruhové 10 m
Verejné telekomunikačné siete	1 m
Diaľkové telekomunikačné vedenia	2 m
Verejné Vodovody do DN 500	1,5 m od okraja potrubia
Verejné Vodovody nad DN 500	2,5 m od okraja potrubia
Plynovod kŕižie sa rozvádza plyn na zastavanom území obce s prevádzkovým tlakom nižším ako 0,4MPa	1 m od osi potrubia

LEGENDA:

- VYBÚRANIE EXISTUJÚCEHO CHODNÍKA
- EXISTUJÚCI CHODNÍK
- DLAŽENÉ PLOCHY-CHODNÍK PRE PEŠIEK
- VOZOVKA CYKLISTICKEJ KOMUNIKÁCIE
- ZELENÉ PODÁRBENIE VOZOVKY CYKLISTICKEJ KOMUNIKÁCIE V MIESTACH ZVÝŠENÉHO NEBEZPEČENSTVA
- VÝKOP
- NÁSYP
- OPORNÁ STENA TVARU"L"
- HRANICA PARCELY REGISTRA CKN

POZNÁMKA:

- KĽÚČKA EXISTUJÚCICH INŽINIERSKYCH SIETÍ JE ZAKRESLENÁ ORIENAČNE PODĽA PODKLADOV SPRÁVCOV - PRED ZAČATÍM VÝKOPOVÝCH PRÁC JE NUTNÉ ZABEZPEČIŤ PRESNÉ VYTÝČENIE INŽINIERSKYCH SIETÍ ICH SPRÁVCAMI

KLAD LISTOV SITUÁCIE:

101-00

VYPRACOVAL: ING. T. RENDOŠ	ZODP. PROJEKTANT: ING. T. RENDOŠ	HL. INŽ. PROJEKTU: ING. J. PARCAK	DOPRAVOPROJEKT a.s. DIVÍZIA PREŠOV 080 01 Prešov, Jarkova 28
KONTROLOVAL: ING. J. PARCAK	ODBORNÝ STAVBY: MIŽIHARIK		
OBJEDNÁVATEĽ: OBCE VEĽKÁ LOMNICA			STUPEŇ: DSP/DRS / FORMÁT: 1xA4
VECKÁ ĽOMNICA-CYKLOTRASA, II.ETAPA (OD K.Ú. HUNCOVCE-PO K.Ú. POPRAD)			DÁTUM: 11.2021 / Č. ZÁK.: 9195-00
OBJEKT: 101-00 CYKLISTICKÝ CHODNÍK V KATASTRI OBCE VEĽKÁ ĽOMNICA			MIERKA: 1:500 / Č. ARCH.: 1586
SITUÁCIA km 3,000-KÚ			Č. VÝKRESU: 2.4 / Č. SÚPRAVY: