




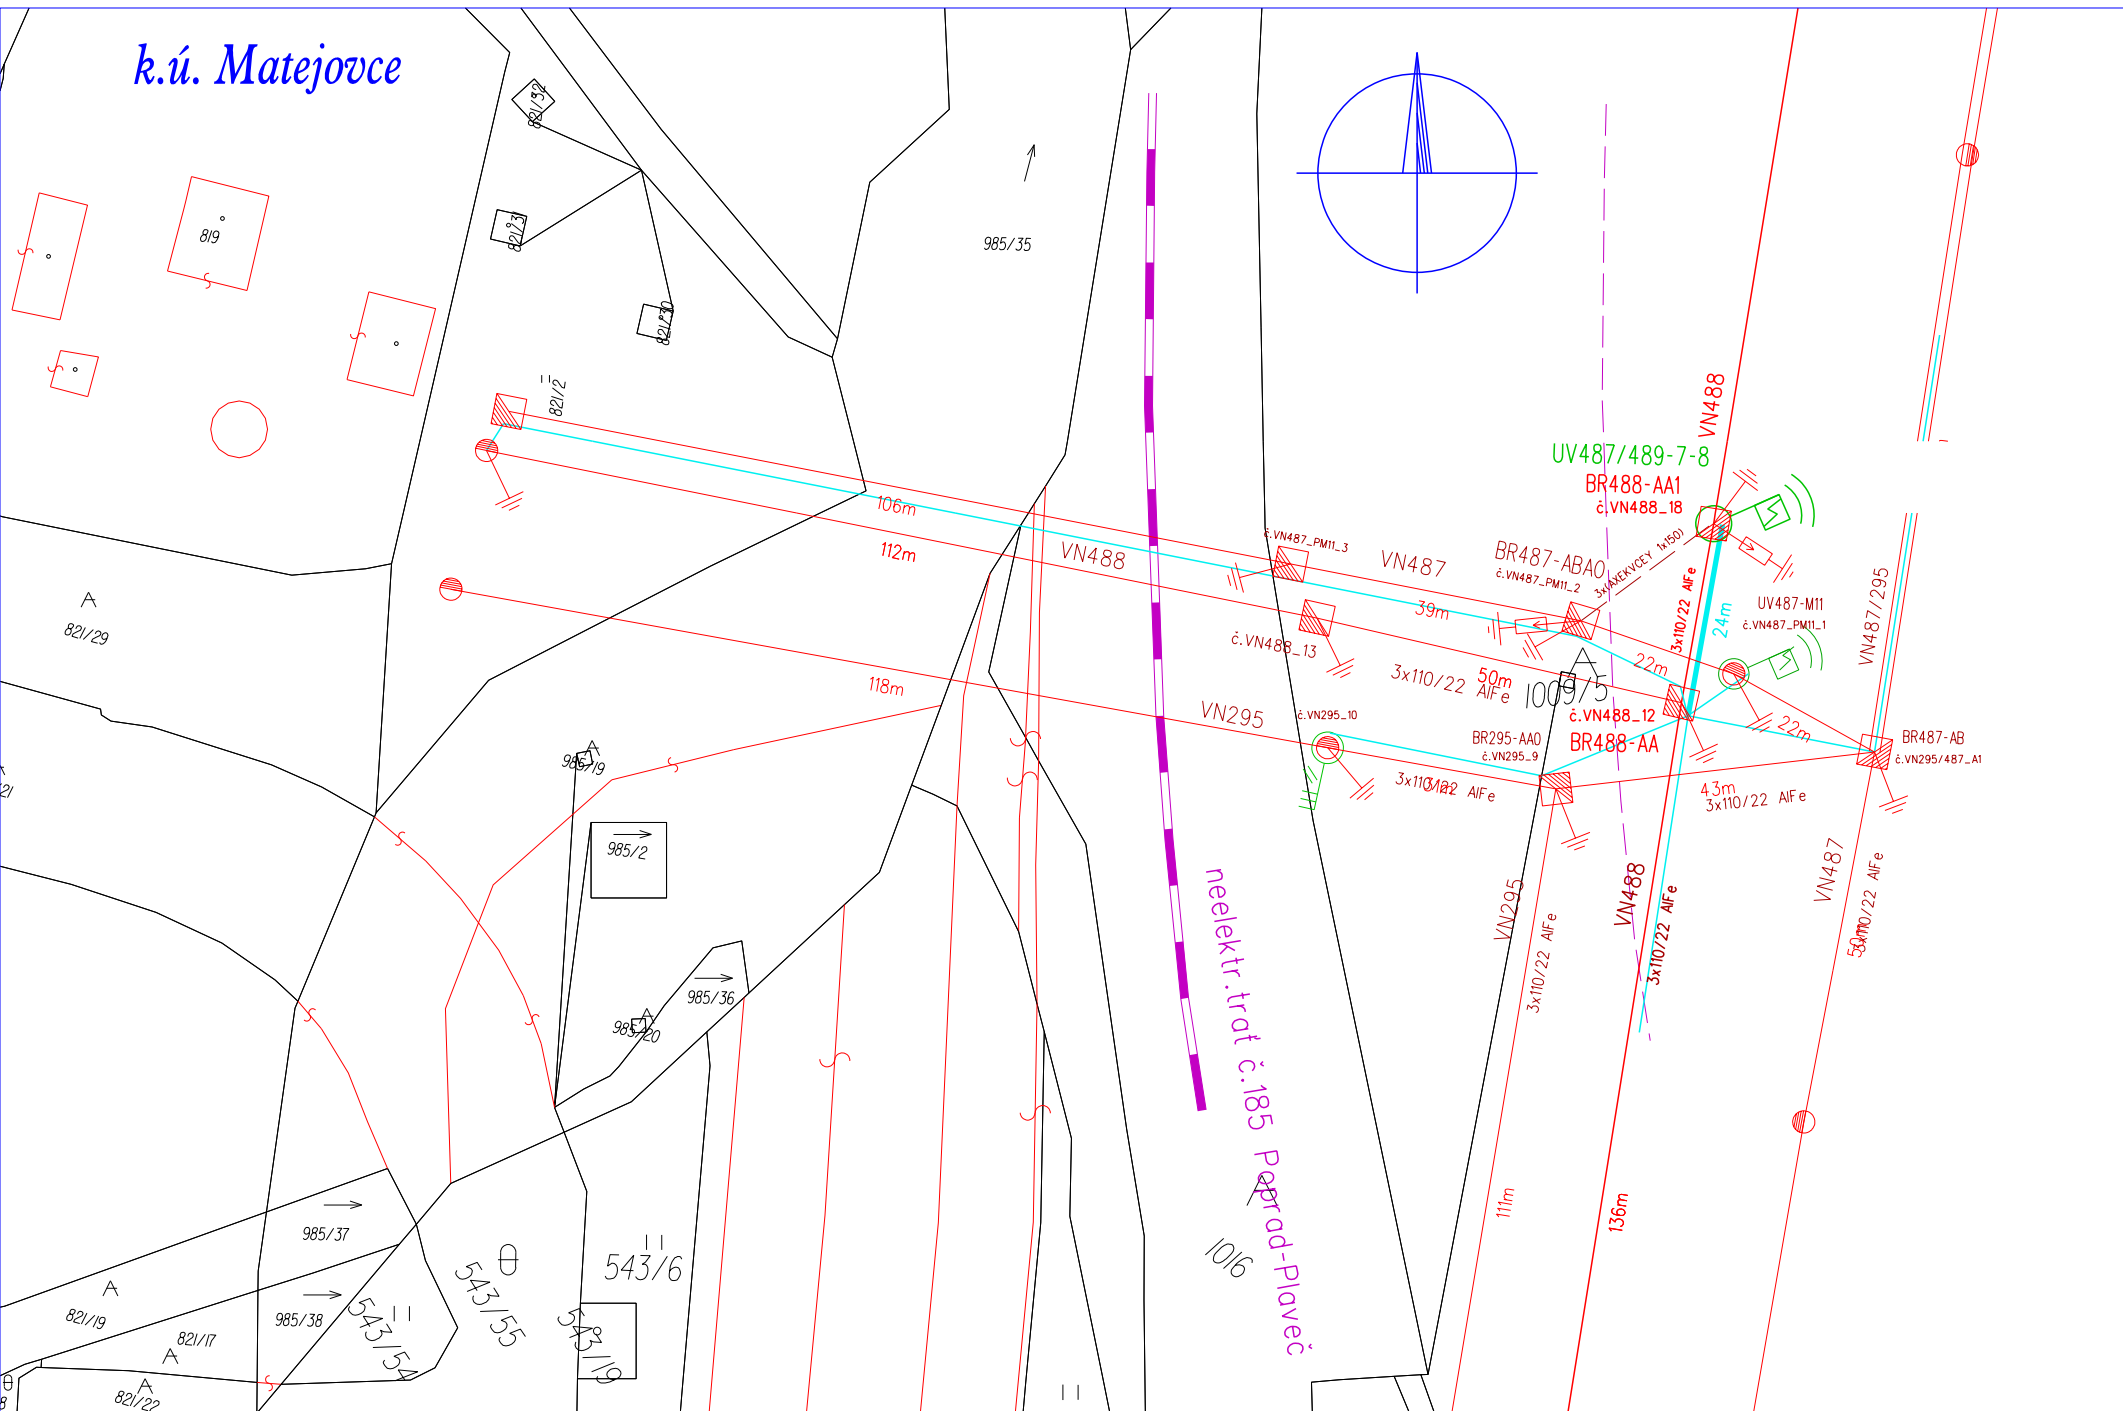

k.ú. Matejovce



LEGENDA


- - technologické optické vedenie SOK (TOV)
- - existujúce vedenie VN - doplnenie armatúr pre SOK
-  - existujúci podporný bod VN vedenia - dotknutý
-  - existujúce uzemnenie
-  - existujúci recloser (RCL) - pripojenie na TOV
- - existujúce vedenie VN - bez zmeny
-  - existujúci podporný bod VN vedenia - bez zmeny
- - neelektrifikovaná železničná trať - informatívne
- - ochranné pásmo ŽSR

ÚPRAVA EXIST. VN VEDENIA

- ROZŠÍRENIE PRIMÁRNEJ SIETE

- ① LTC ADSS-150 72xSMG.657.A1, L=24m
- ② LTC ADSS-150 72xSMG.657.A1, L=11m
- ③ LTC ADSS-150 72xSMG.657.A1, L=52m

- montáž optického vedenia
- pripojenie RCL na TOV

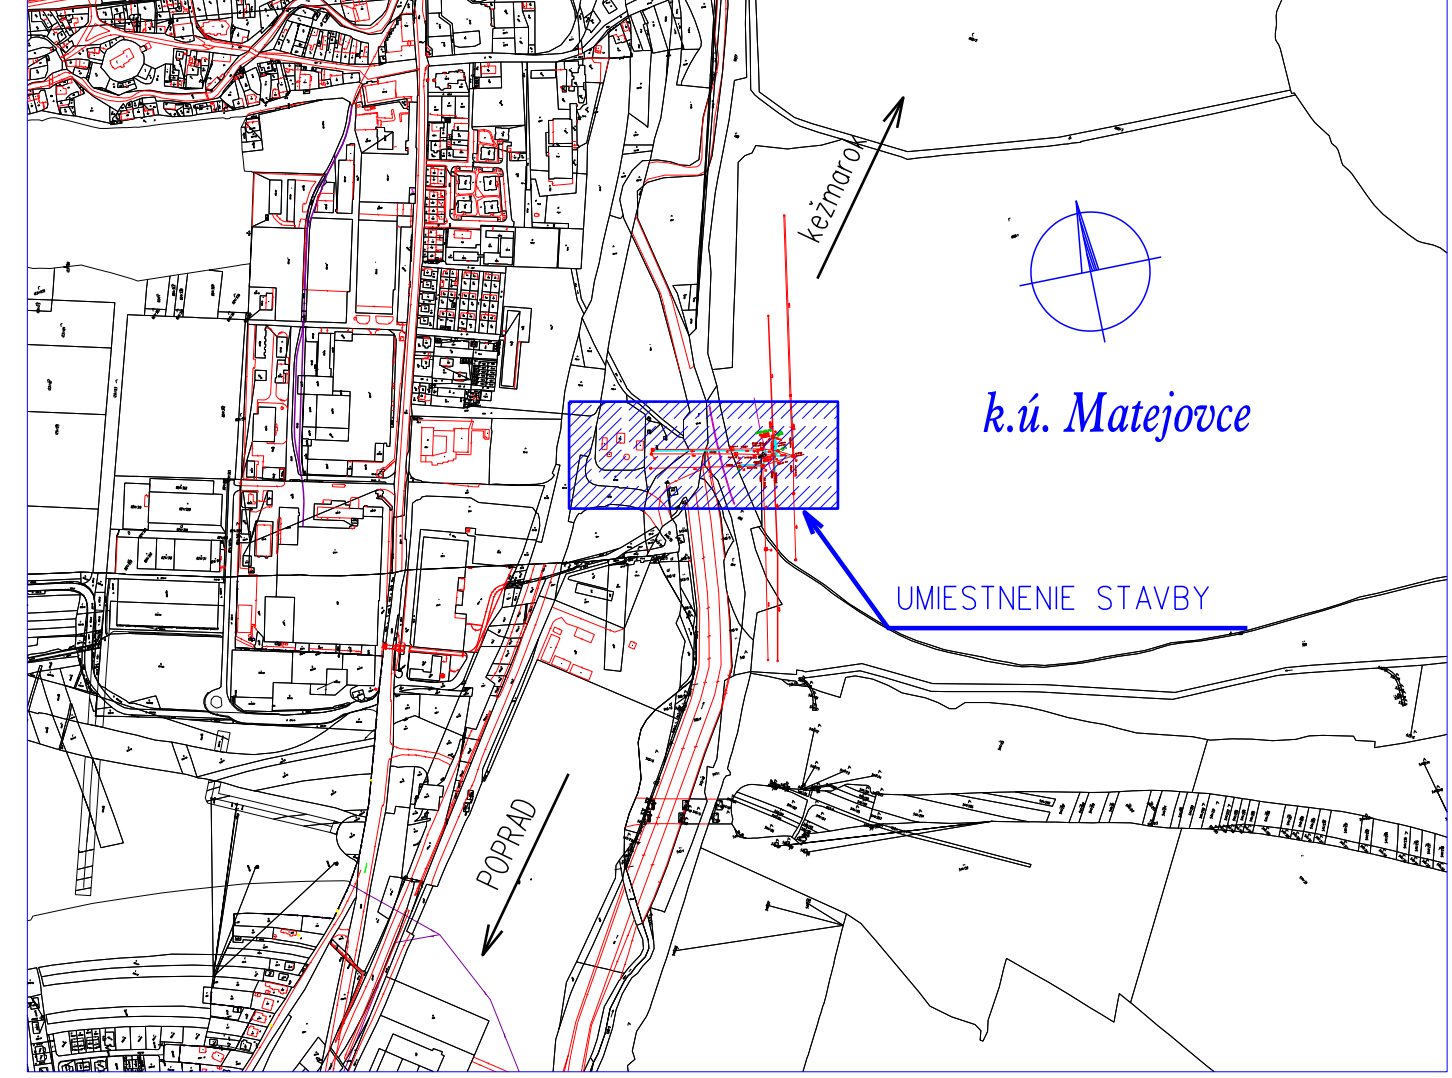


CELKOVÁ SITUÁCIA M 1 : 10 000

NÁMRAZOVÁ OBLASŤ : II (VN)
 ZNEČISTENIE OBLASTI: MALÉ - Z I.
 VN: 3 ~ 22 kV 50 Hz

OCHRANA PRED ÚRAZOM ELEKTRICKÝM PRÚDOM:
 BEZPEČNOSTNÉ OPATRENIA VN (STN EN 50522, STN EN 61936-1):
 - ochrana pred priamym dotykom - umiestnením mimo dosahu
 - ochrana pred nepriamym dotykom - uzemnením

Mapové podklady : Informačný systém katastra nehnuteľností
 © Úrad geodézie, kartografie a katastra Slovenskej republiky

ZODPOVEDNÝ PROJEKTANT	Ing. Mária Demečková	SADA	
VEDÚCI PROJEKTU	Ing. Mária Demečková		
PROJEKTANT	Ing. Mária Demečková		
VEDÚCI TVARU	Ing. Martin Hajduk	<i>Hajduk</i>	
STAVEBNÍK	Východoslovenská distribučná a.s.		
MIESTO STAVBY	k.ú. Matejovce	STUPEŇ	PROJEKT
NÁZOV STAVBY	Pripojenie exist. RCL na technologické optické vedenie v lokalite Matejovce	ČÍSLO ZAKAZKY	IP-12557
		DÁTUM	06/2024
		FORMÁT	5x A4
NÁZOV VÝKRESU	SO 01 - Stavebné úpravy - rozšírenie primárnej siete (TOV), pripojenie exist. RCL do technologickej optickej siete, situácia pre vyjadrenie	MIERKA	1 : 1000
			1