

Tento situačný výkres
je súčasťou územného
rozhodnutia č. 17/2009
zo dňa 11.11.2009


OBEC

059/07 Lendak

2_SITUÁCIA NAV. VER. KANALIZÁCIE

aselinisku

Náľpa stvíc

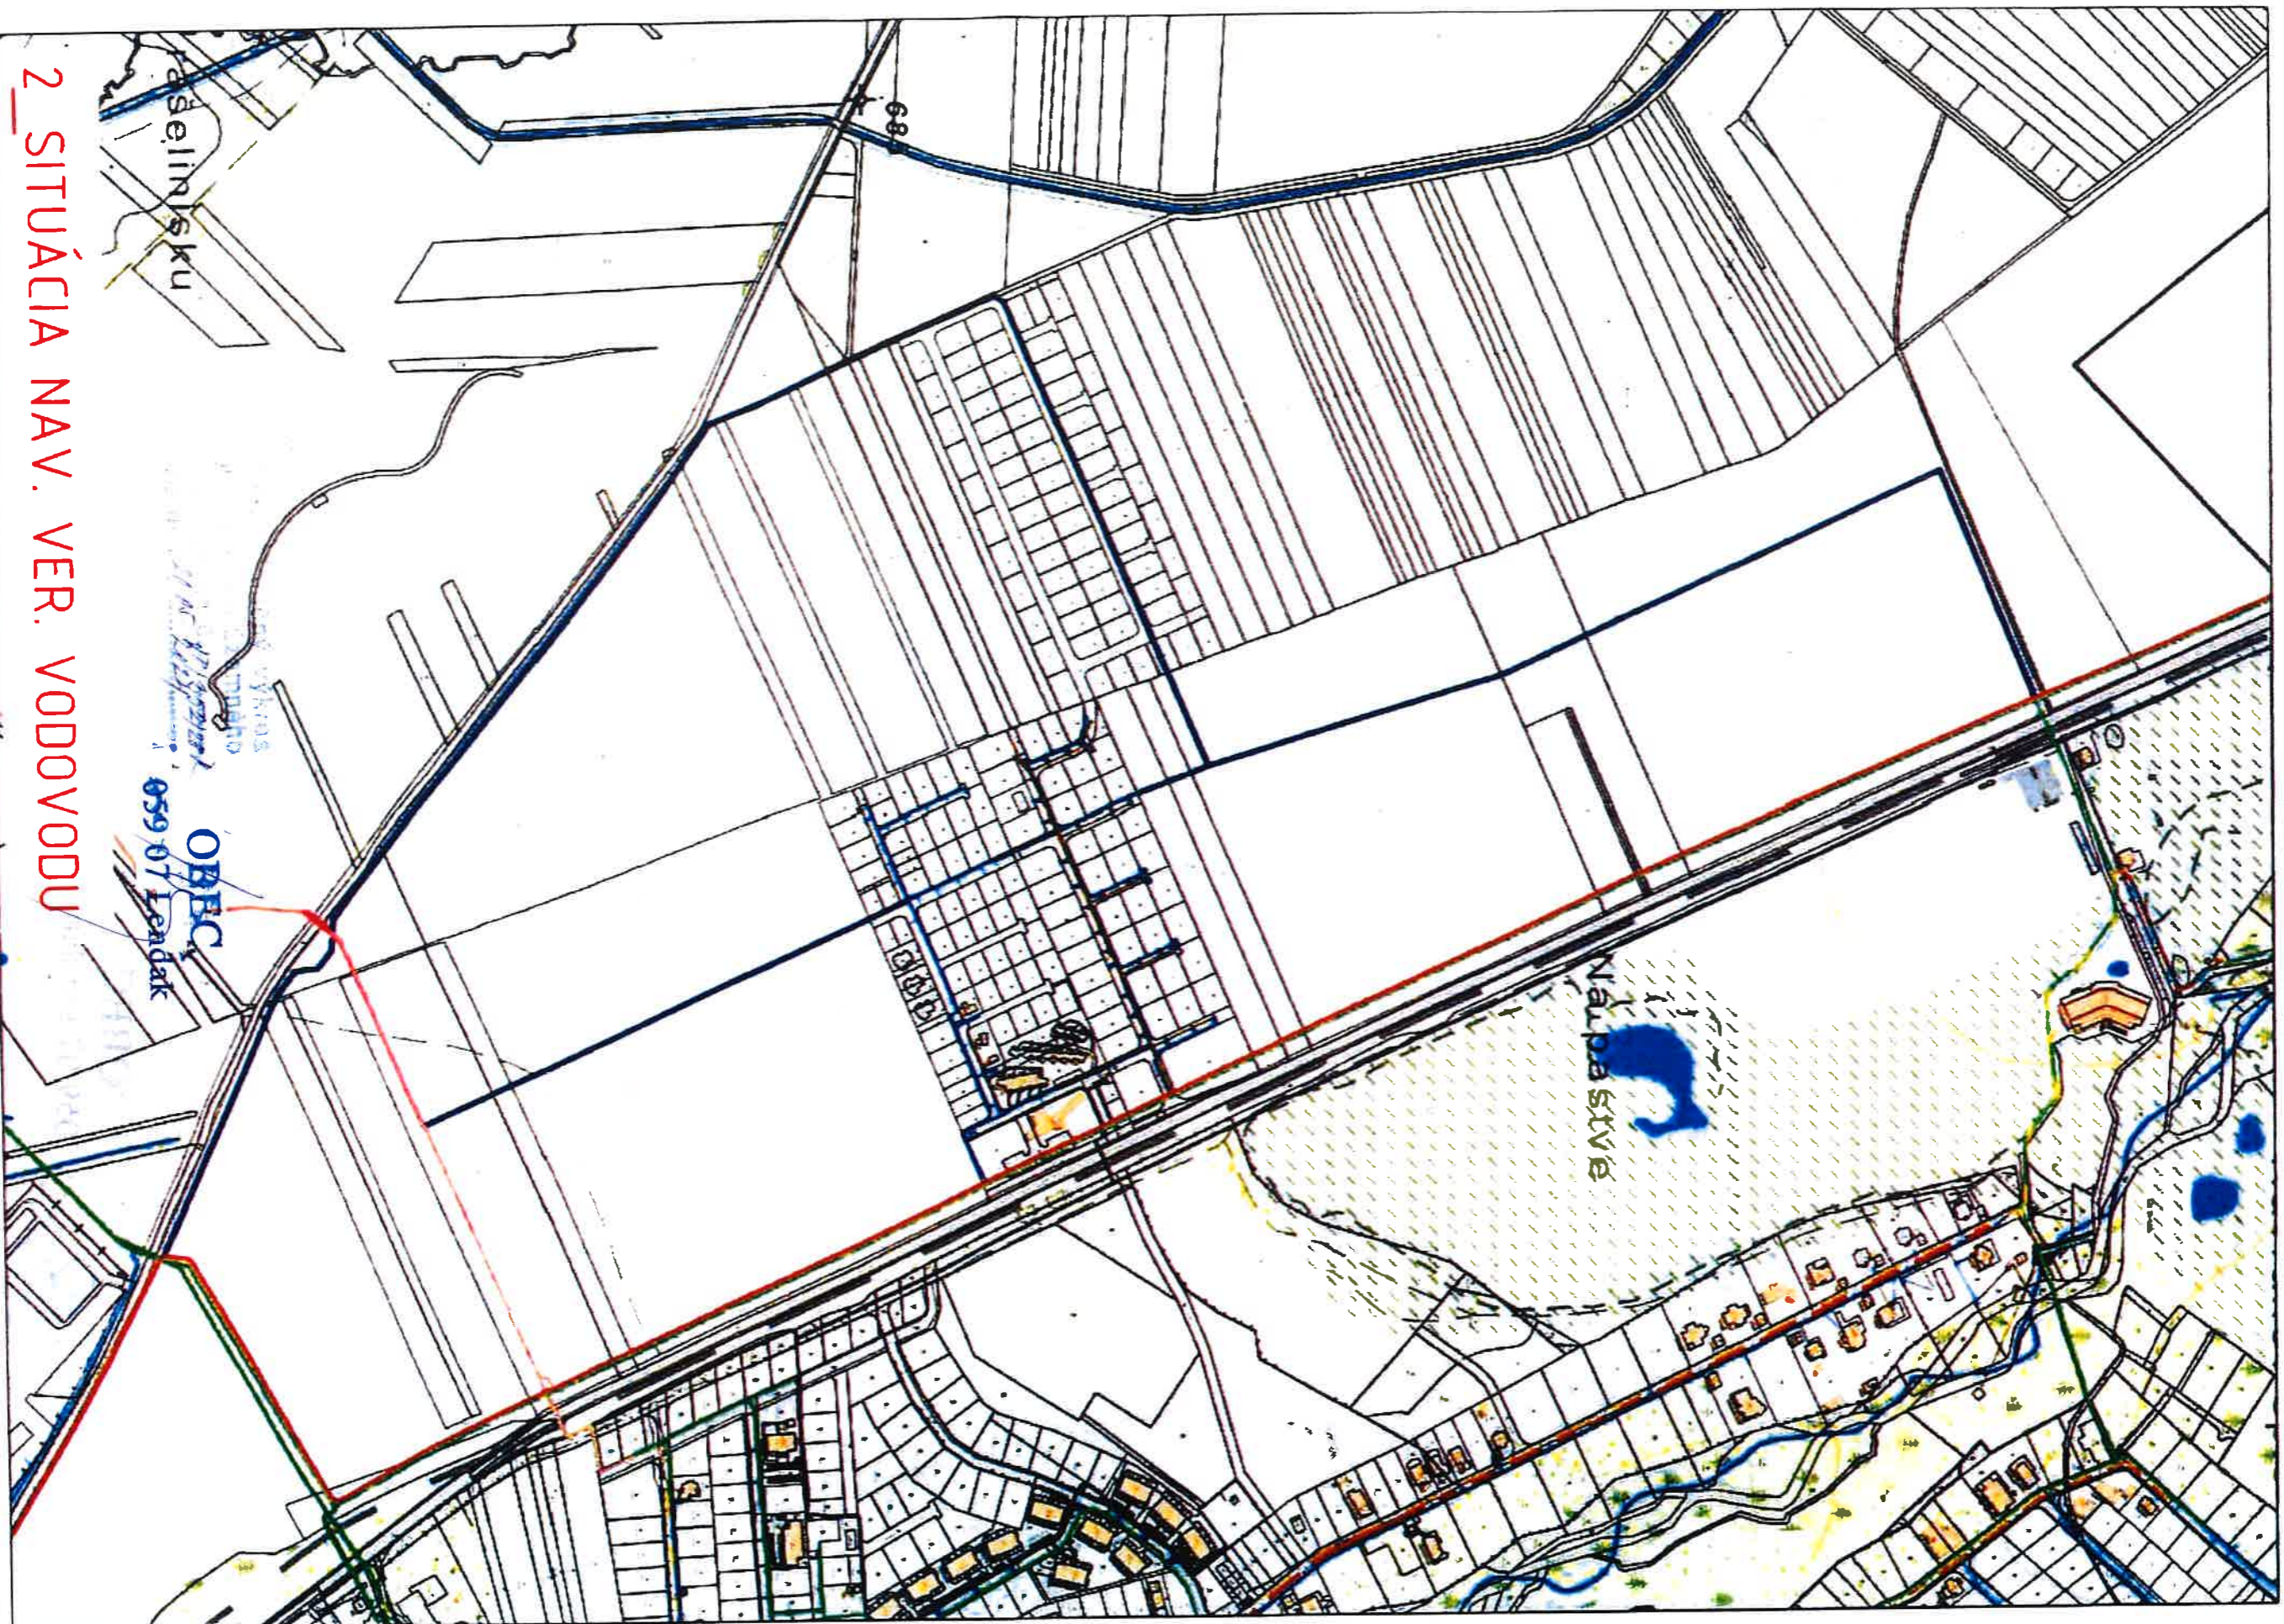

2_SITUÁCIA NAV. VER. VODOVODU

Kaseliniskú

OBEC
059 07 Lendak

MALPA SVIB

68