


OBVOD PROJEKTU JEDNODUCHÝCH POZEMKOVÝCH ÚPRAV

Katastrálne územie Veľká Lomnica, lokalita "Pri Huncovskom lesíku"

príloha k §8 zákona č.330/1991 Z.z. v z.n.p.

M 1 : 5 000

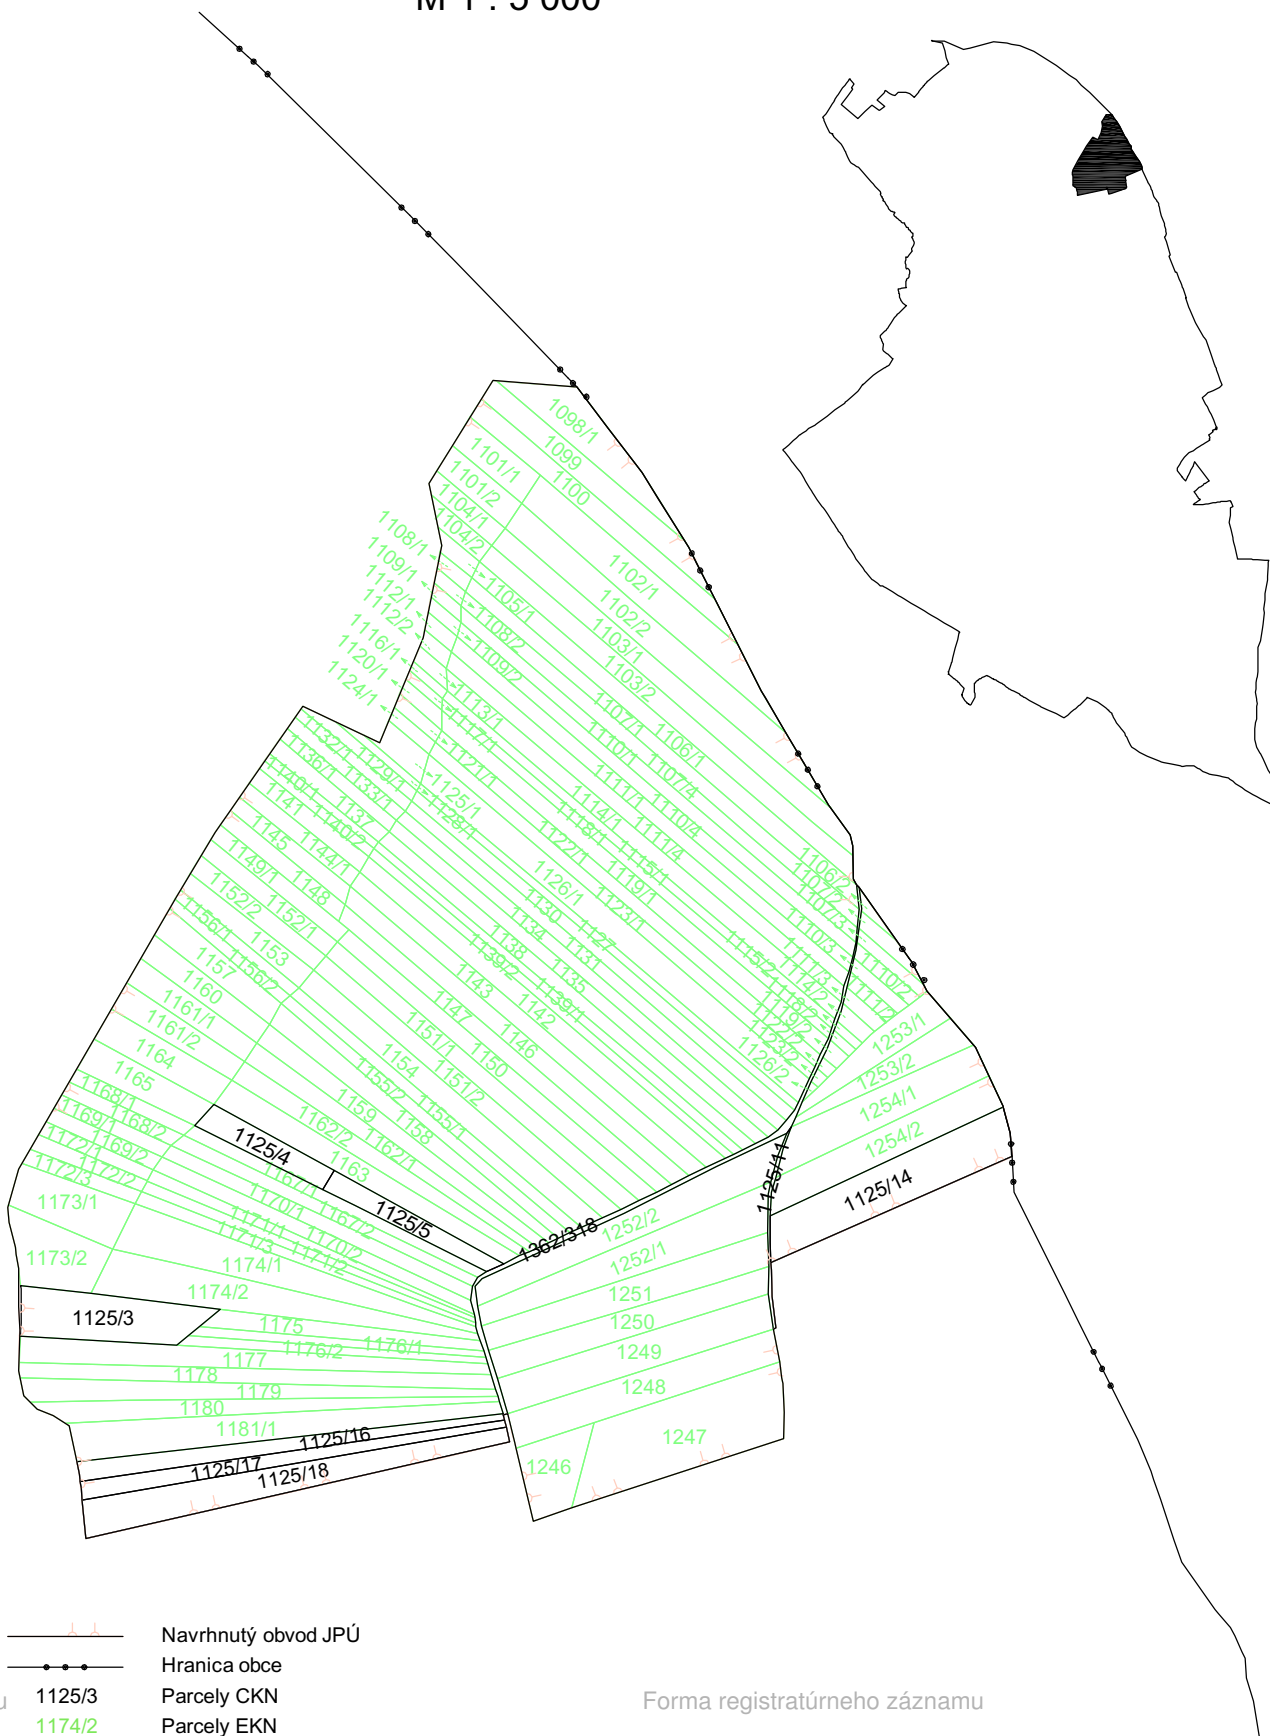

Číslo záznamu

1125/3

05119/2022

1174/2

Navrhnutý obvod JPÚ

Hranica obce

Parcely CKN

Parcely EKN

Forma registrátneho záznamu

Hodnoverne elektronický