





Tento situačný výkres
je súčasťou územného
rozhodnutia č. 1/23046/1014 - ÚR/2025 - PB
zo dňa 1.5.2025

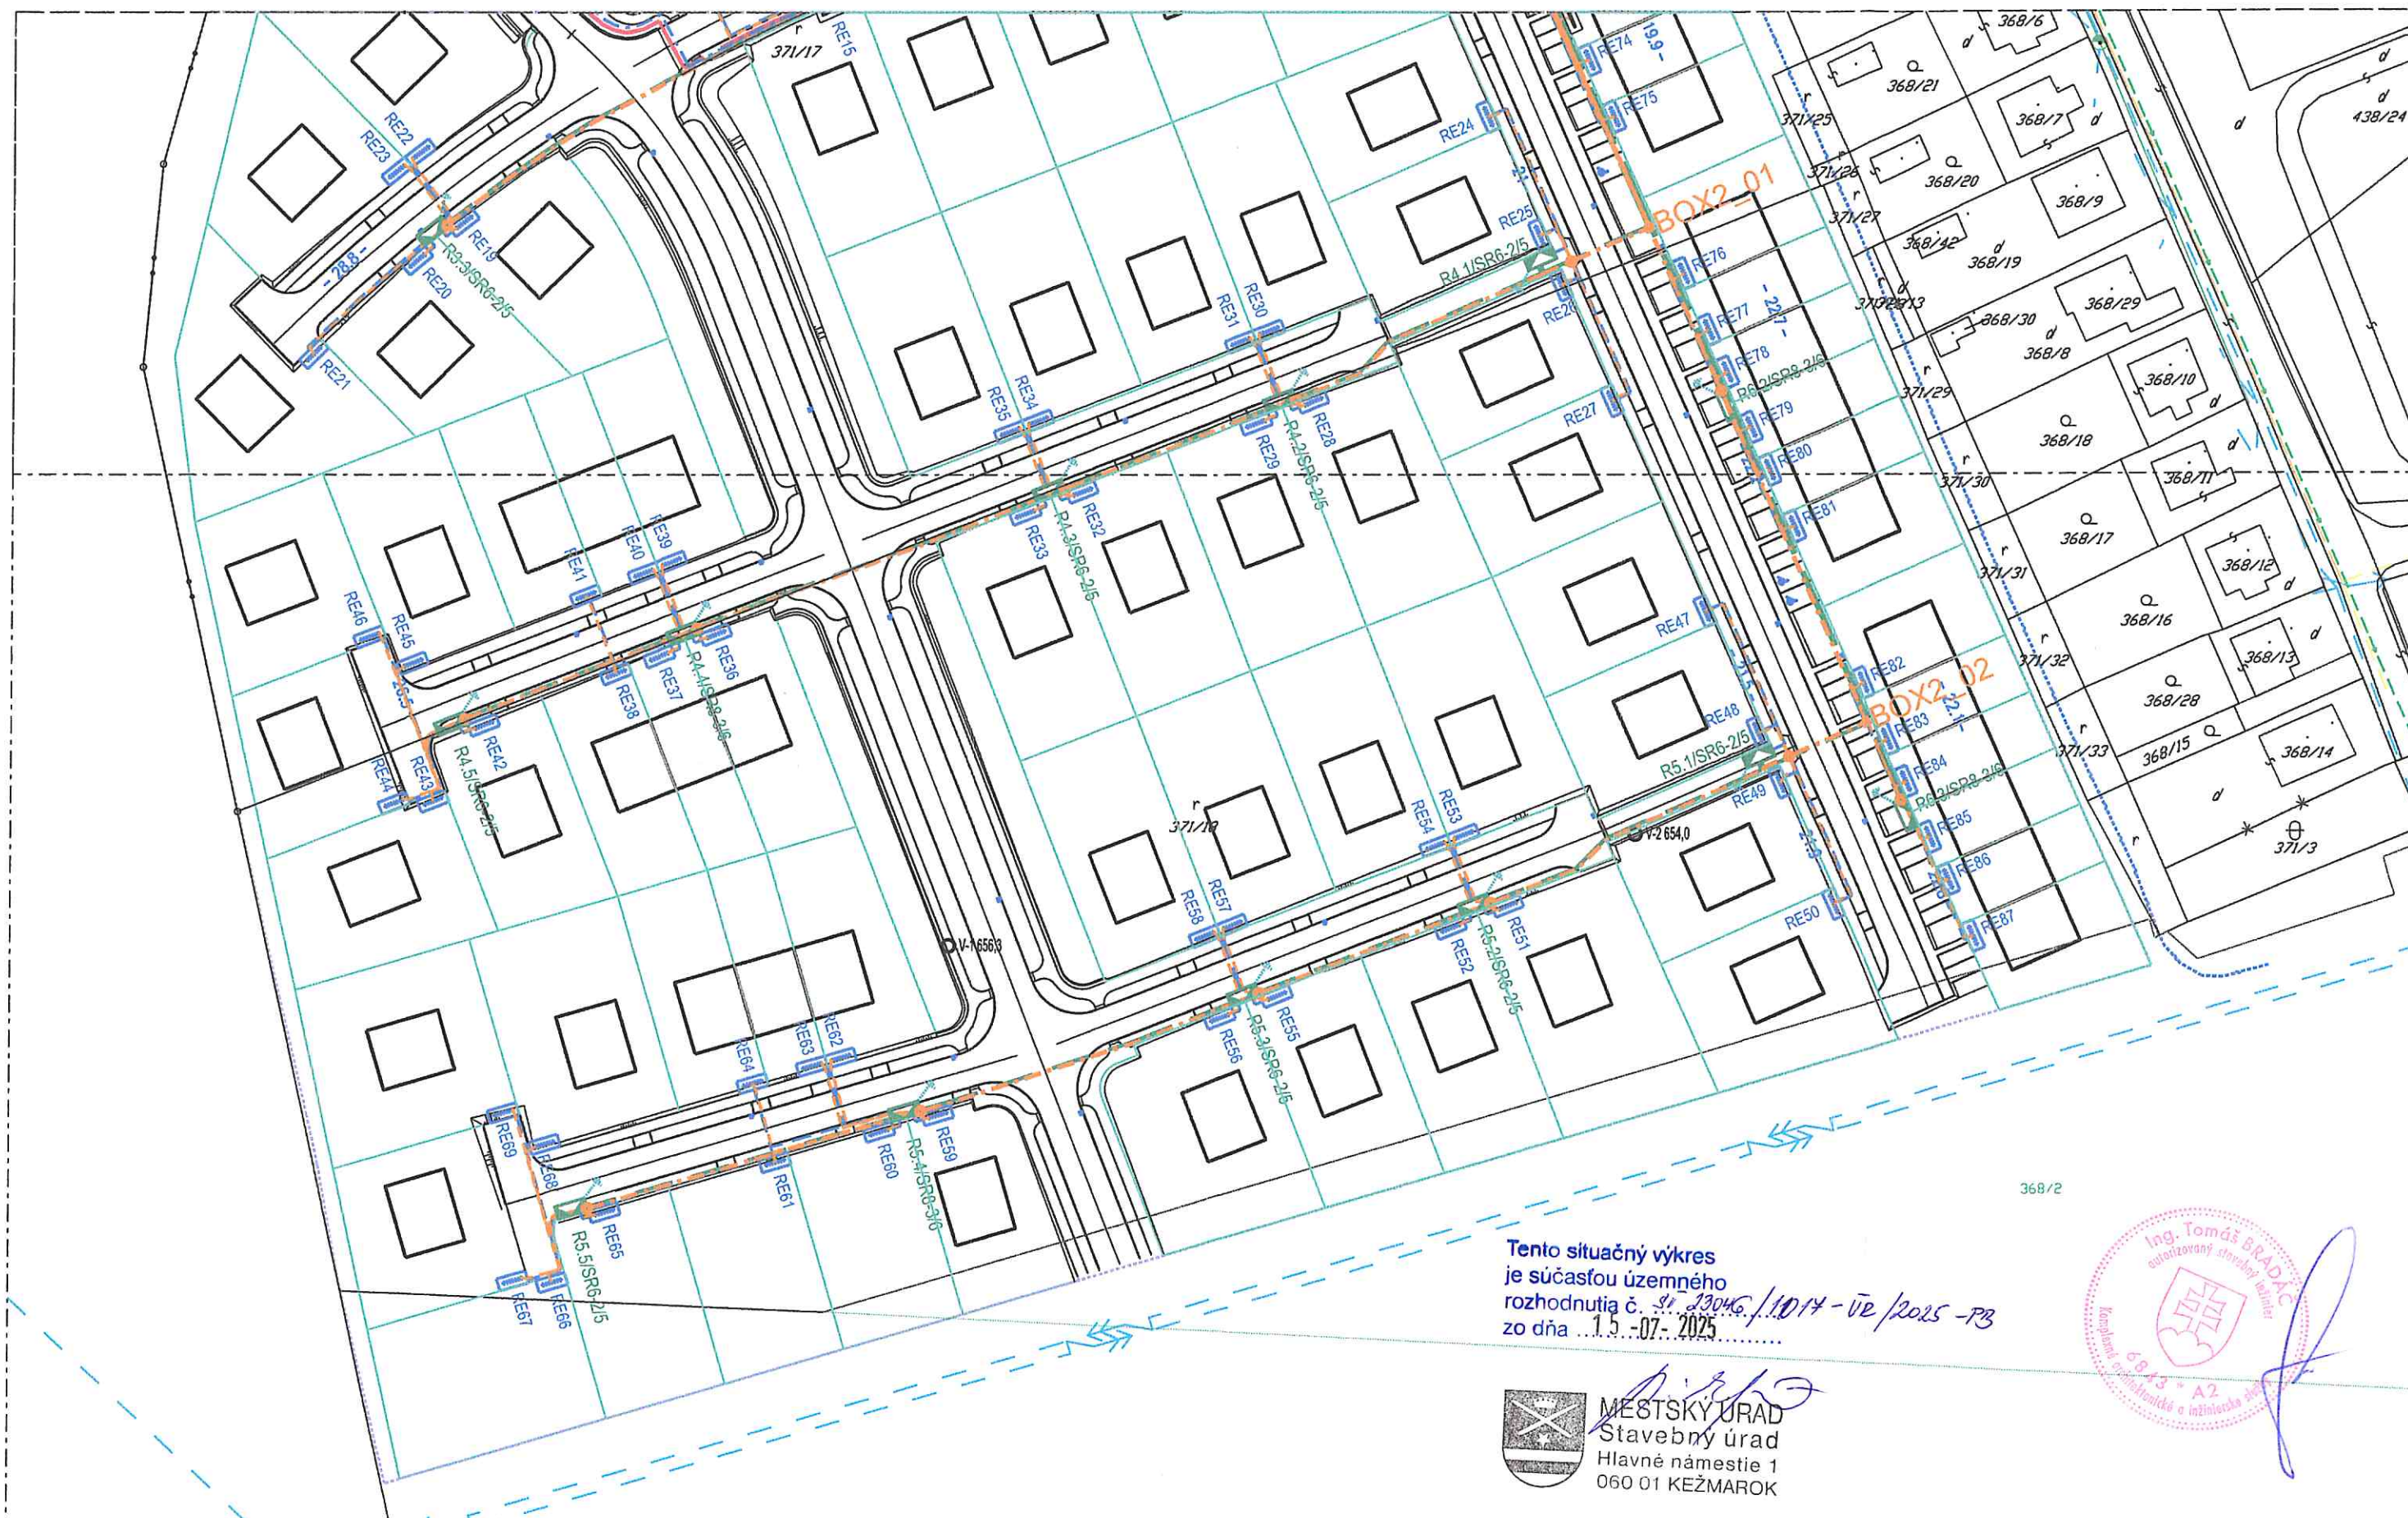

MESTSKÝ ÚRAD
Stavebný úrad
Hlavné námestie 1
060 01 KEŽMAROK

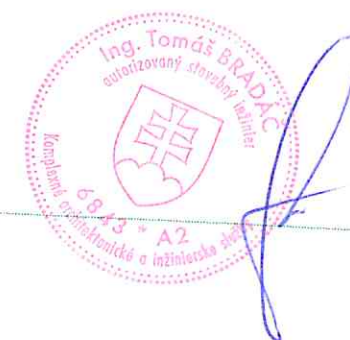

ArchiGraf s.r.o.
Šafáriková 92
048 01 Rožňava

NÁZOV STAVBY:
Polyfunkčná lokalita ZA ŠKOLOU v Huncovciach
SO 10 Preložka telekomunikačných vedení
SO 11 Telekomunikačné rozvody

OBSAH VÝKRESU:
Trasa telekomunikačného vedenia

HL. PROJEKTANT	Ing. Tomáš Bradáč	INVESTOR:	Obec Huncovce, IČO: 00 326 232
VYPRACOVAL	Ing. Tomáš Bradáč	ČÍSLO (SAP)	-
KONTROLOVAL	Ing. Tomáš Bradáč	HOST:	-

ZÁKAZK. Č.	-	VÝKRES Č.:	V_2.2
DÁTUM	02/2025		
MIERKA	SCHEMA		