
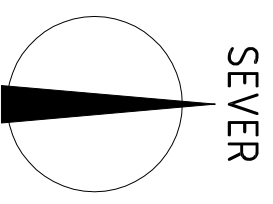


ZÁUJMOVÁ OBLASŤ

KRAJ: PREŠOVSKÝ
OKRES: KEŽMAROK
OBEC: VEĽKÁ LOMNICA
KATASTRÁLNE ÚZEMIE: VEĽKÁ LOMNICA

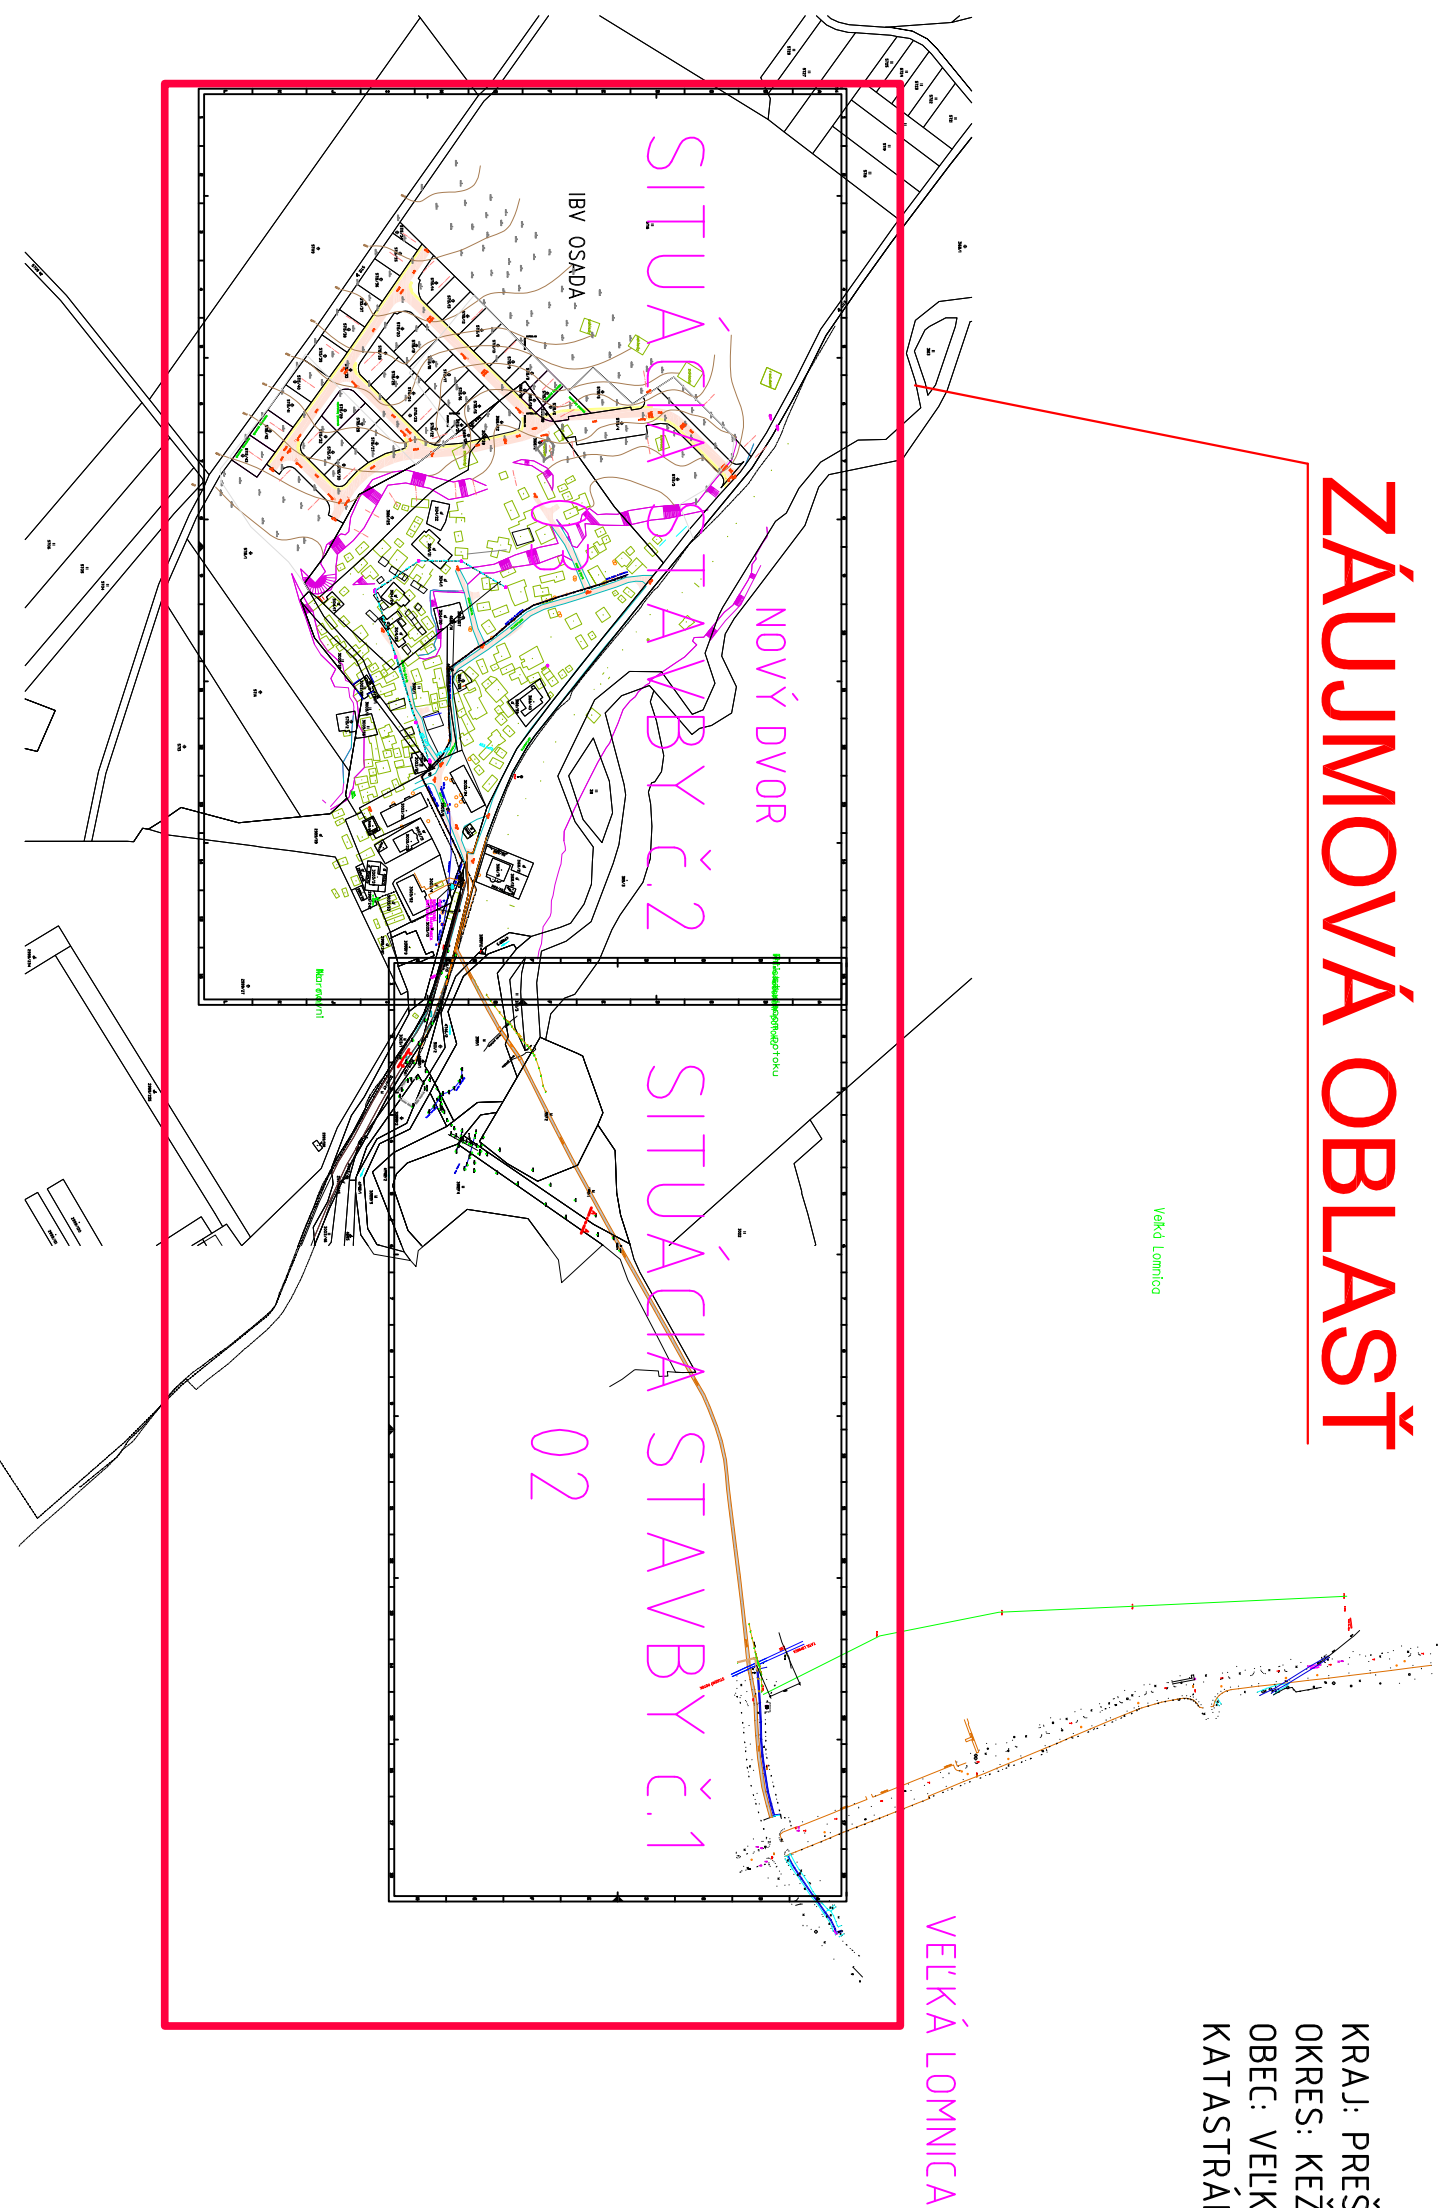

ZODPOVEDNÝ PROJEKTANT	ING. PISARČÍK	PL inžiniering <small>Ostodohrev 0, 059 01 Spišská Belá email: pisarcik.ladomir@gmail.com</small>
VYPRACOVAL	ING. MILÁČKOVÁ	
STAVEBNÍK	Východoslovenská distribučná, a.s., Mlynská 31, Košice, PSČ 042 91	
NÁZOV STAVBY :	ZP12085 Veľká Lomnica, Nový Dvor - VN, TS, NN_ 9011689	
Miesto stavby: k.ú.	Veľká Lomnica	
OBJEKT :		
OBSAH :	SITUÁCIA ŠIRŠIE VZŤAHY	
FORMÁT	2A4	
DÁTUM	05/2023	
STUPEŇ	DUR	
ZÁK. ČÍSLO	ZP12085	
MIERKA	1:5 000	Č. V. 01