


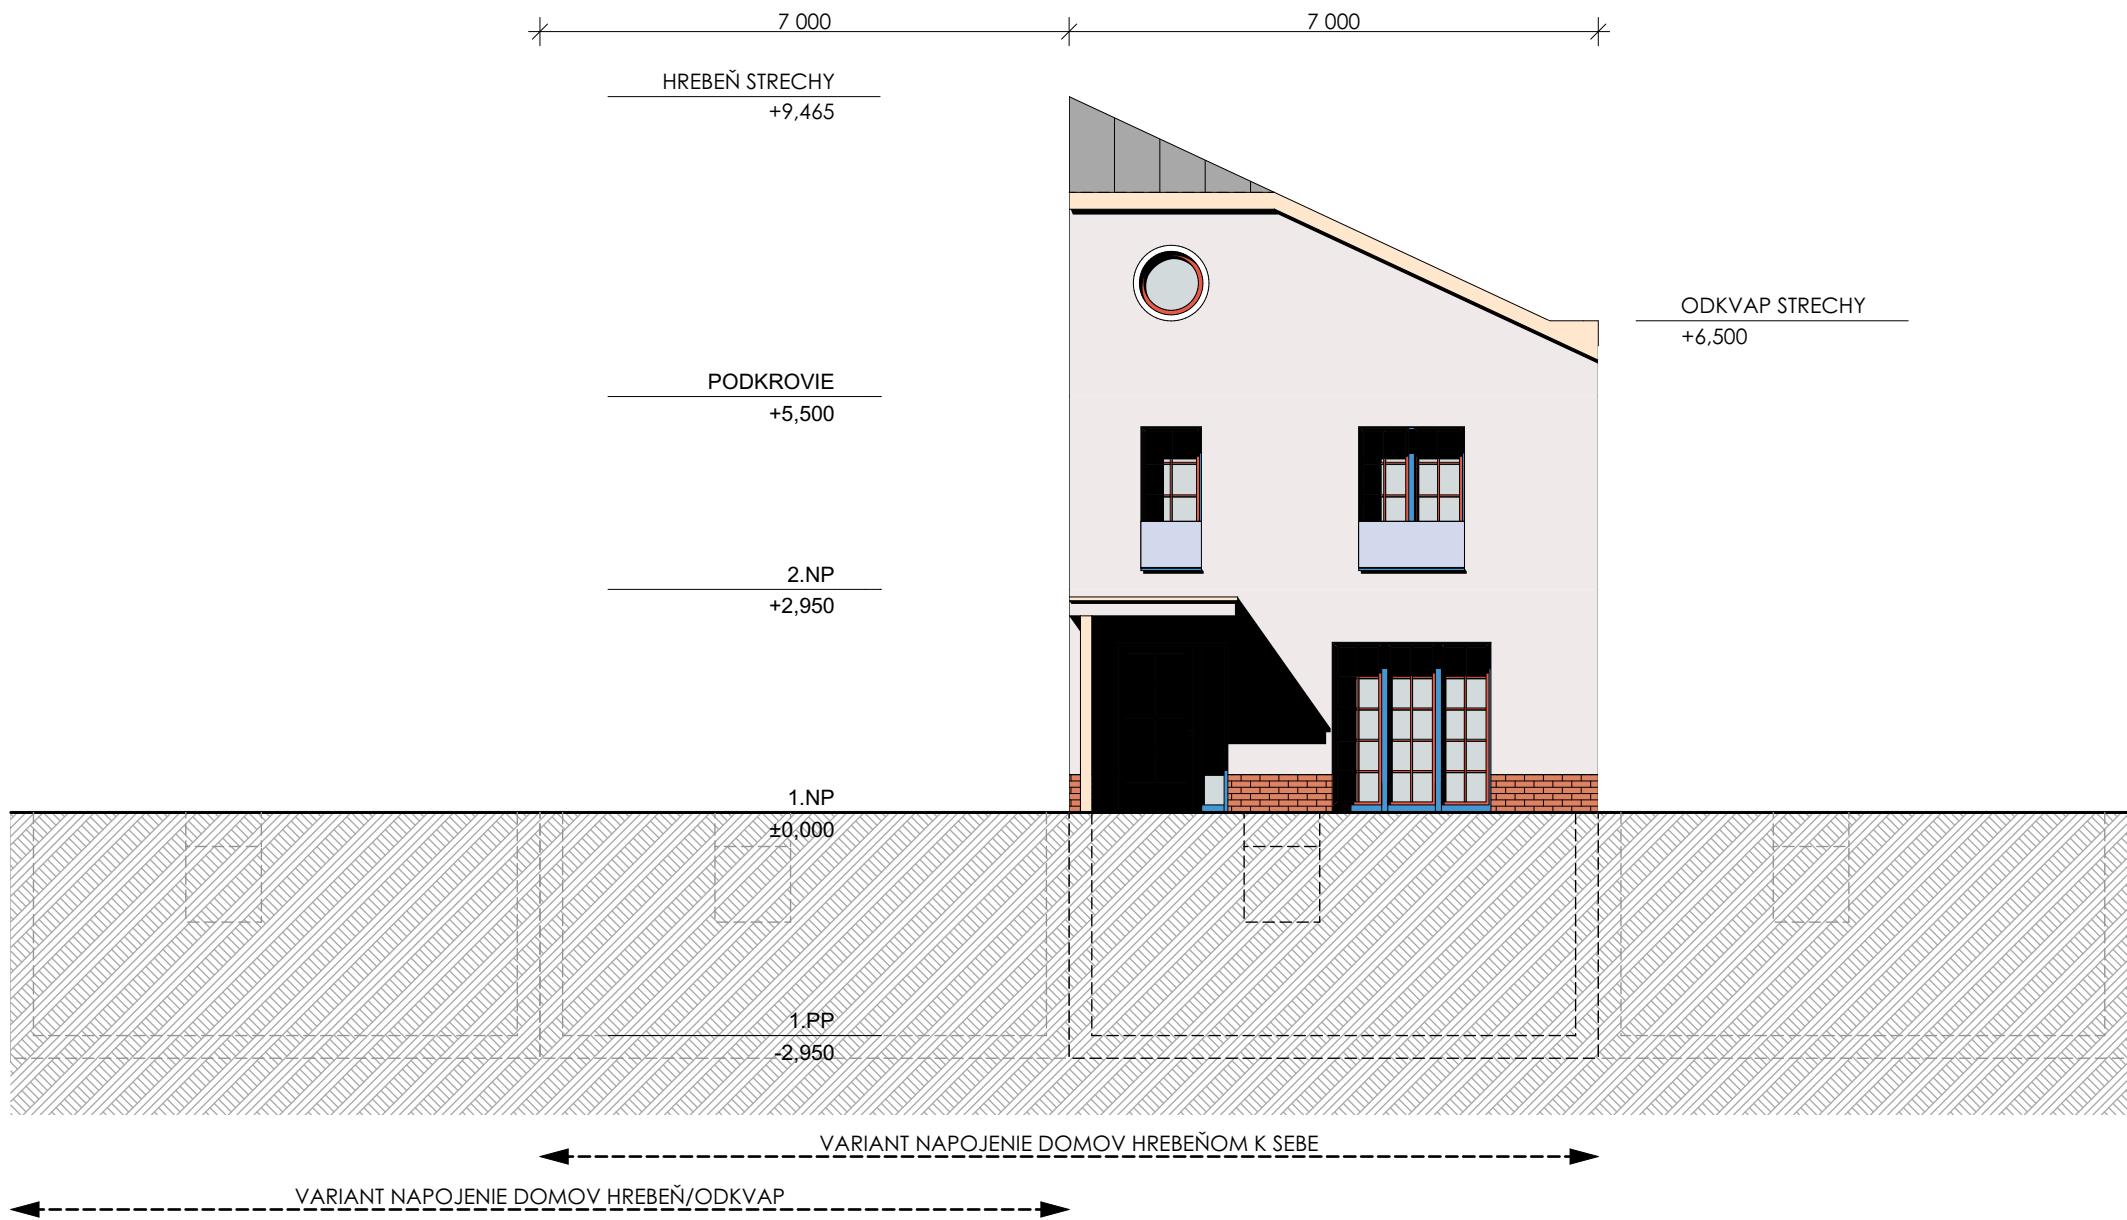

POHĽAD ULIČNÝ - TYP 1

POZNÁMKA: FASÁDNE RIEŠENIE JE LEN ILUSTRAČNÉ.

±0,000 = 674,00 m n.m.		
NÁZOV STAVBY LOMNICKÉ JAZERÁ - IBV RADOVKA		
059 52 VEĽKÁ LOMNICA, K.Ú. VEĽKÁ LOMNICA, parcela C-KN - 3430/49, 3430/91, 4822/5, 3430/44, parcela E-KN - 3503/2		
INVESTOR FORESPO HELIOS 2 a.s.		
KARLOVESKÁ 34, 841 04 BRATISLAVA		
ARCHITEKT - ZODPOVEDNÝ PROJEKTANT / HIP / AUTOR Ing.arch. MICHAL BÁLEK		
BÁLEK ARCHITEKTI BÁLEK ARCHITEKTI, s.r.o. PARTIZÁNOV 1187/12A, 031 01 LIPTOVSKÝ MIKULÁŠ		
STUPEŇ PROJEKTOVEJ DOKUMENTÁCIE STAVEBNÝ ZÁMER		
STAVEBNÝ OBJEKT SO 01 - RADOVÉ RODINNÉ DOMY		
OBSAH DOKUMENTU POHĽAD ULIČNÝ - TYP 1		
VYPRACOVAL Ing. arch. M. BÁLEK Ing. arch. M. BÁLEKOVÁ Ing. P. LIŠČINSKÝ	DÁTUM 24.04.2025	
FORMÁT 420 x 297	MIERKA 1 : 100	
Č. DOKUMENTU D.03	INDEX -	SADA
NÁZOV DOKUMENTU 258E4D_SZP_01_1112_SO1_ASR_003_POH_00		