



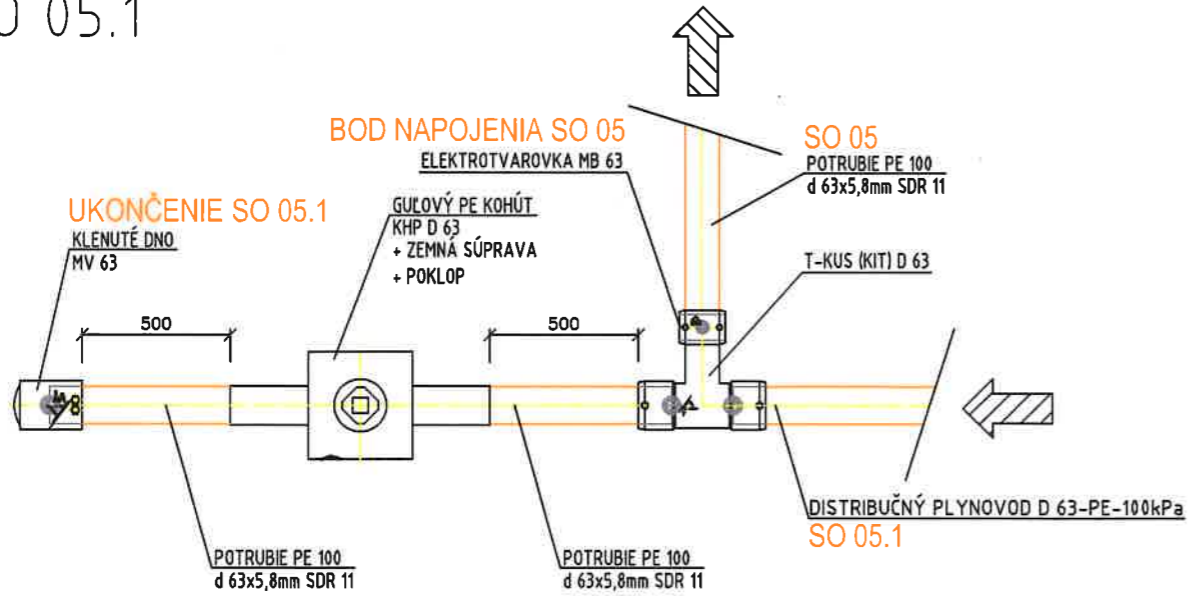

# DETAIL UKONČENIA ( PÔDORYS ) SO 05.1

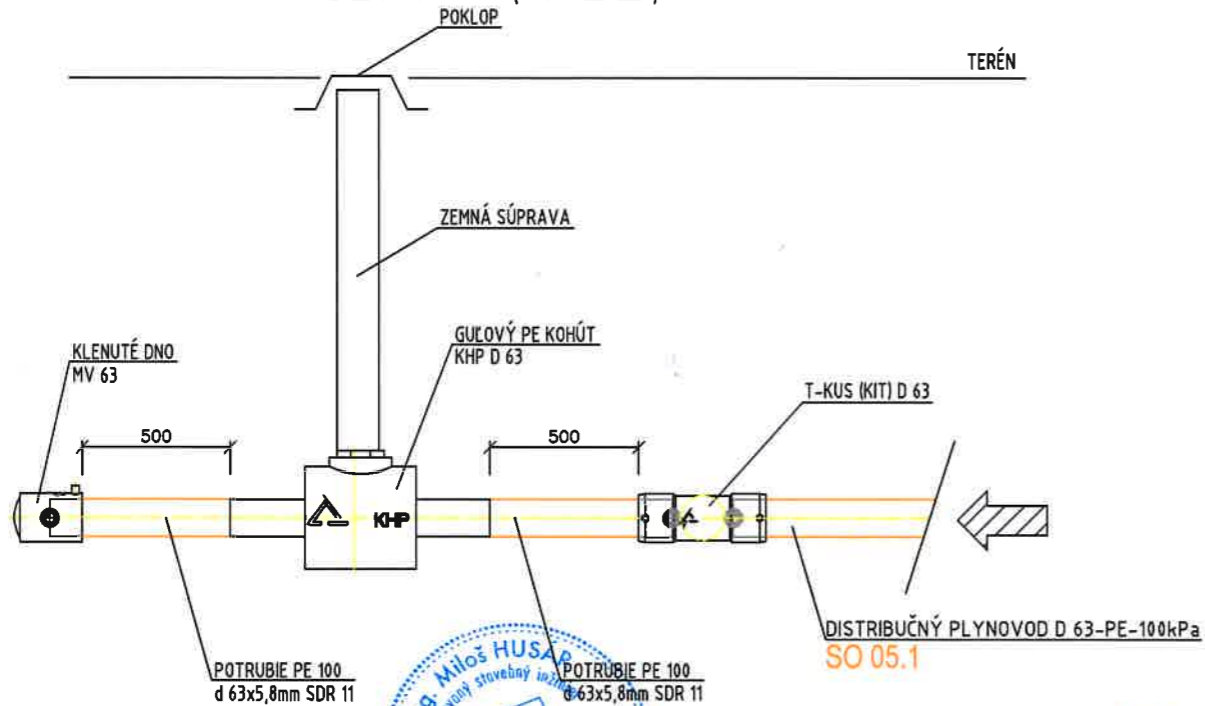

# DETAIL UKONČENIA ( REZ )



## SO 05.1 SPOLOČNÝ PREPOJ

AUTOR:		<b>Alti Poprad s.r.o.</b>
ZODP. PROJEKTANT:	ING. MILOŠ HUSÁR	
PROJEKTANT:	ING. MILOŠ HUSÁR	
INVESTOR:	INVEST HARMÓNIA s.r.o. KEŽMAROK + FORESPO HELIOS 2 s.r.o. BRATISLAVA	
STAVBA:	LOMNICKÉ JAZERÁ - STL DISTRIBUČNÝ PLYNOVOD	PROFESIA: PLYNOFIKÁCIA
VÝKRES:	SITUÁCIA, PRIEČNÝ REZ, DETAILS	STUPEŇ: PROJEKT PRE REALIZÁCIU
		DÁTUM: 03.2020
		FORMÁT: 3 x A 4
		MIERKA: 1:500
		ČÍSLO VÝKRESU: PL-01



2

DISTRIBUČNÝ PLYNOVOD D 63-PE-100kPa  
ID : 311071

ŽENIE  
OPANEJ ZEMINY

KAČNÁ FÓLIA

DIKAČNÝ VODIČ  
M SO ZHUTNENÍM

KO