



## 2\_ZÁJMOVÉ ÚZEMIE

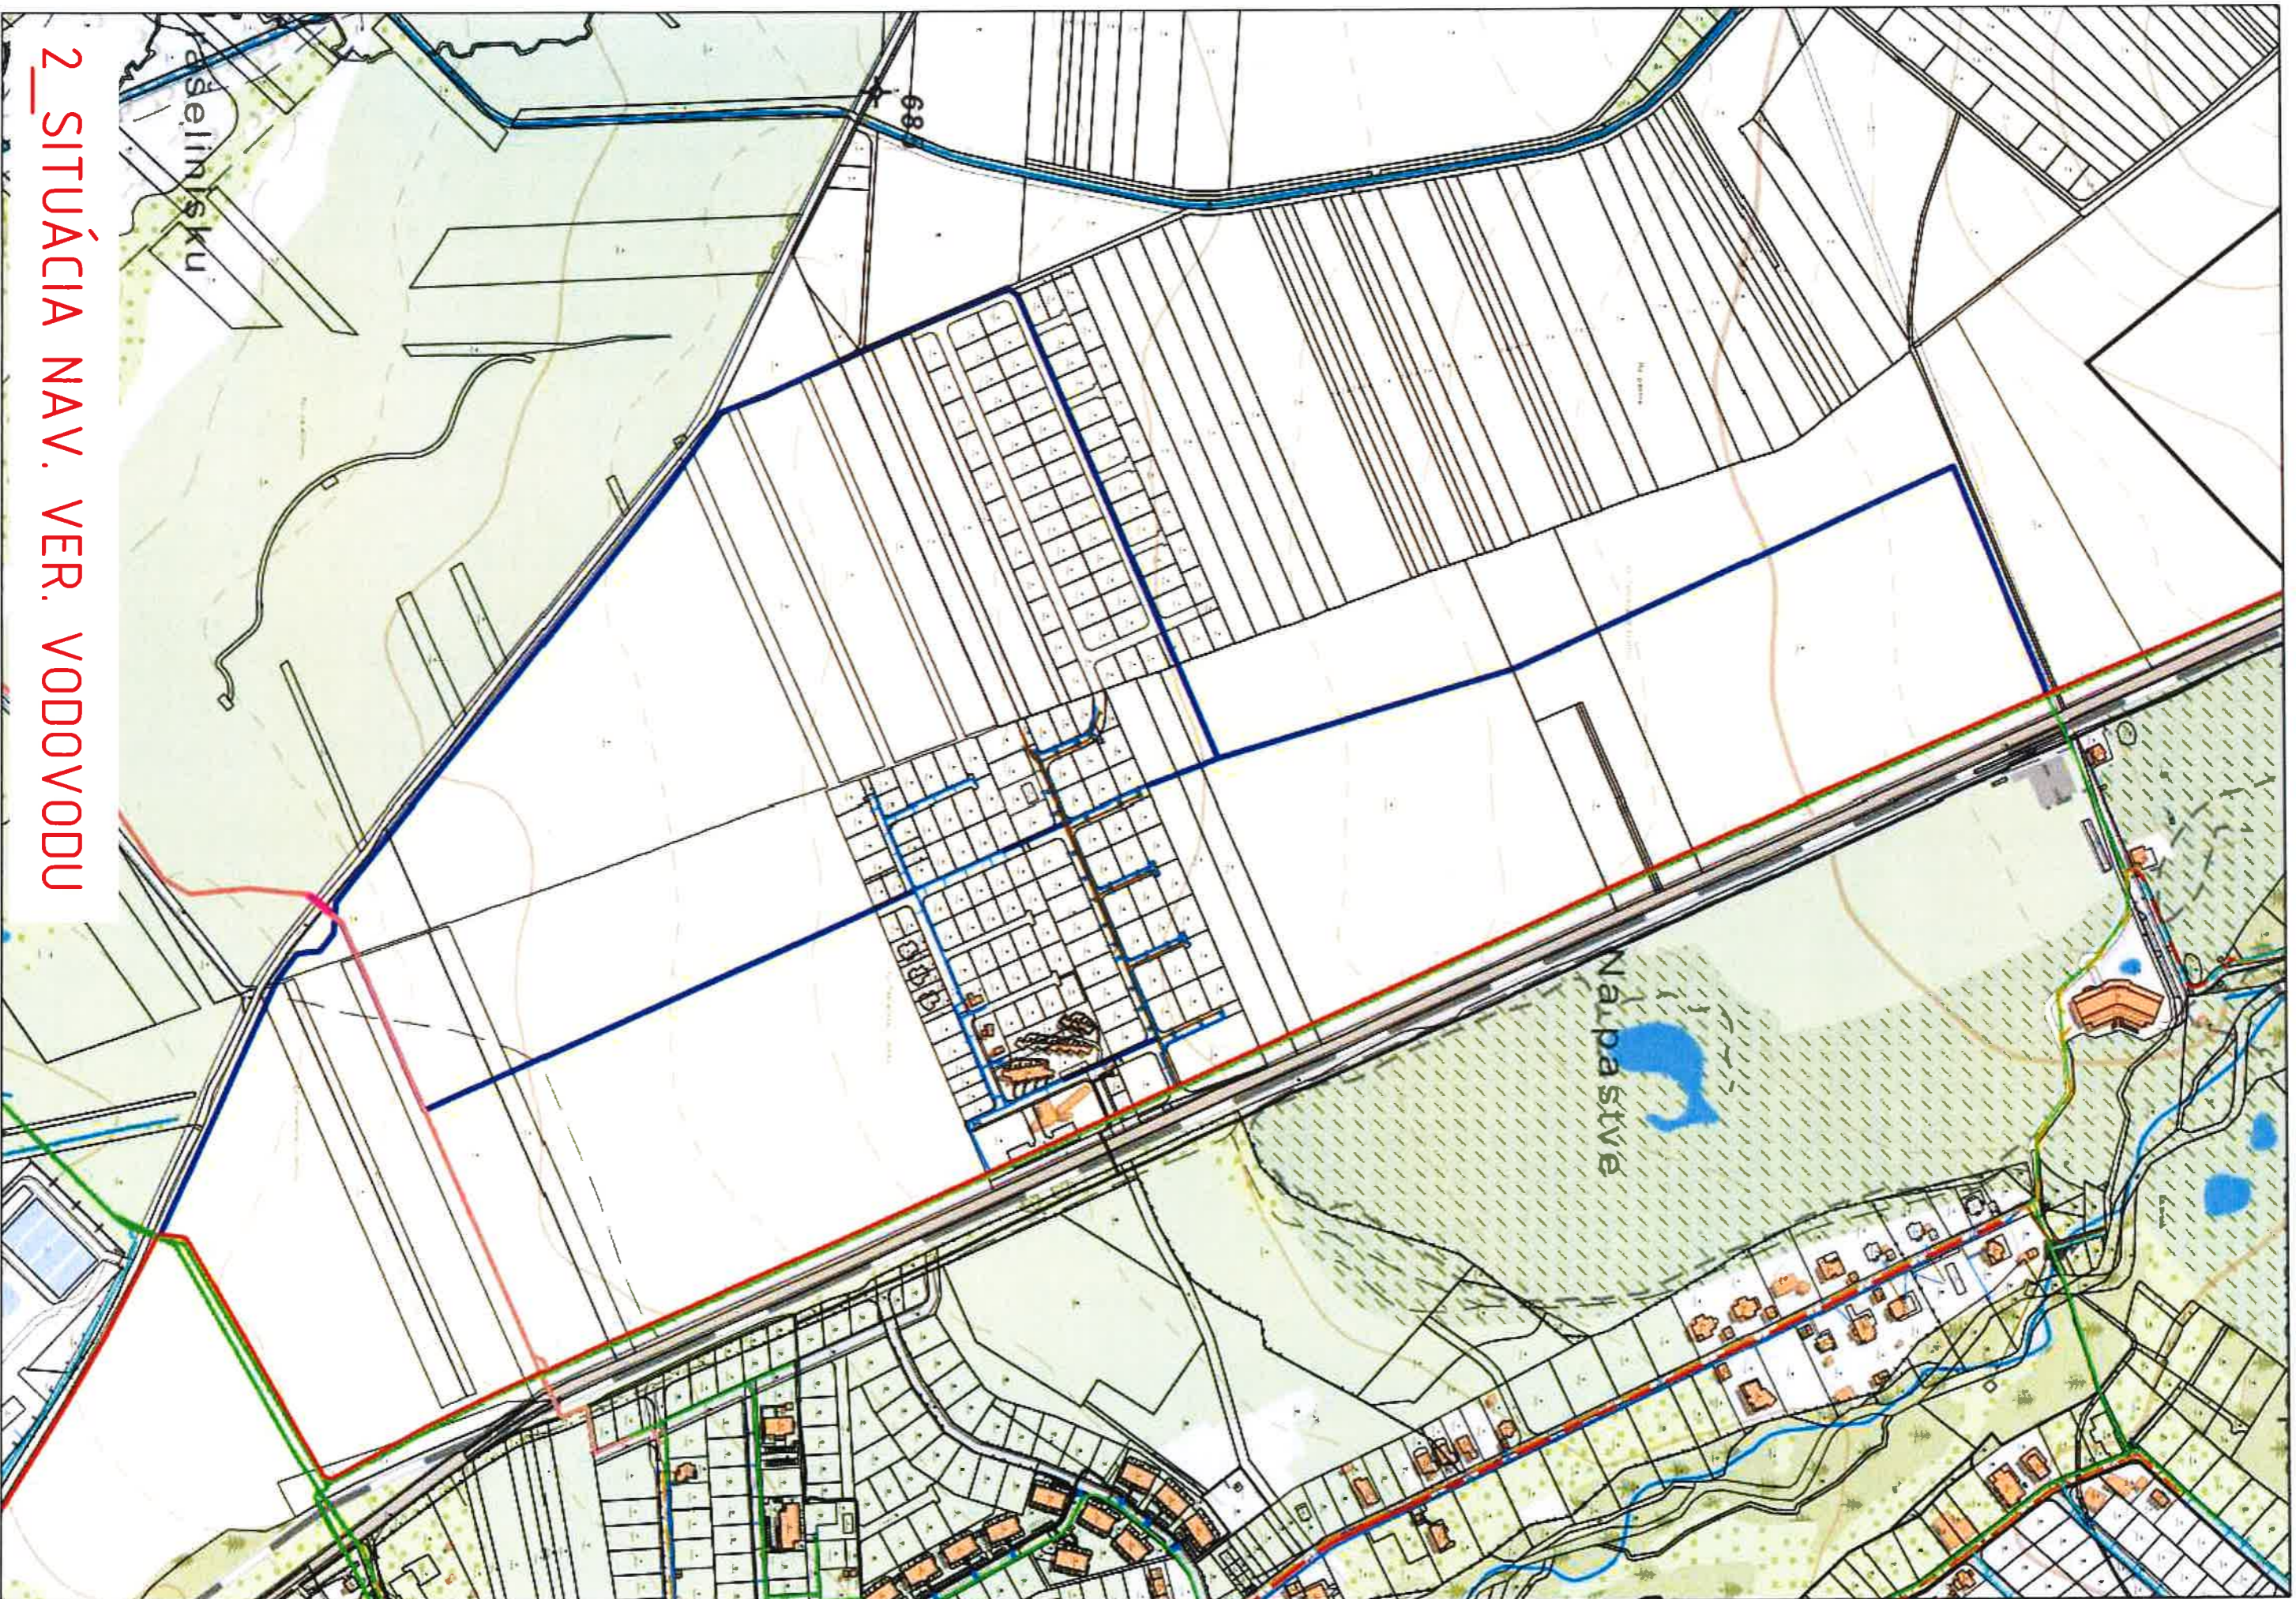

2\_SITUÁCIA NAV. VER. VODOVODU

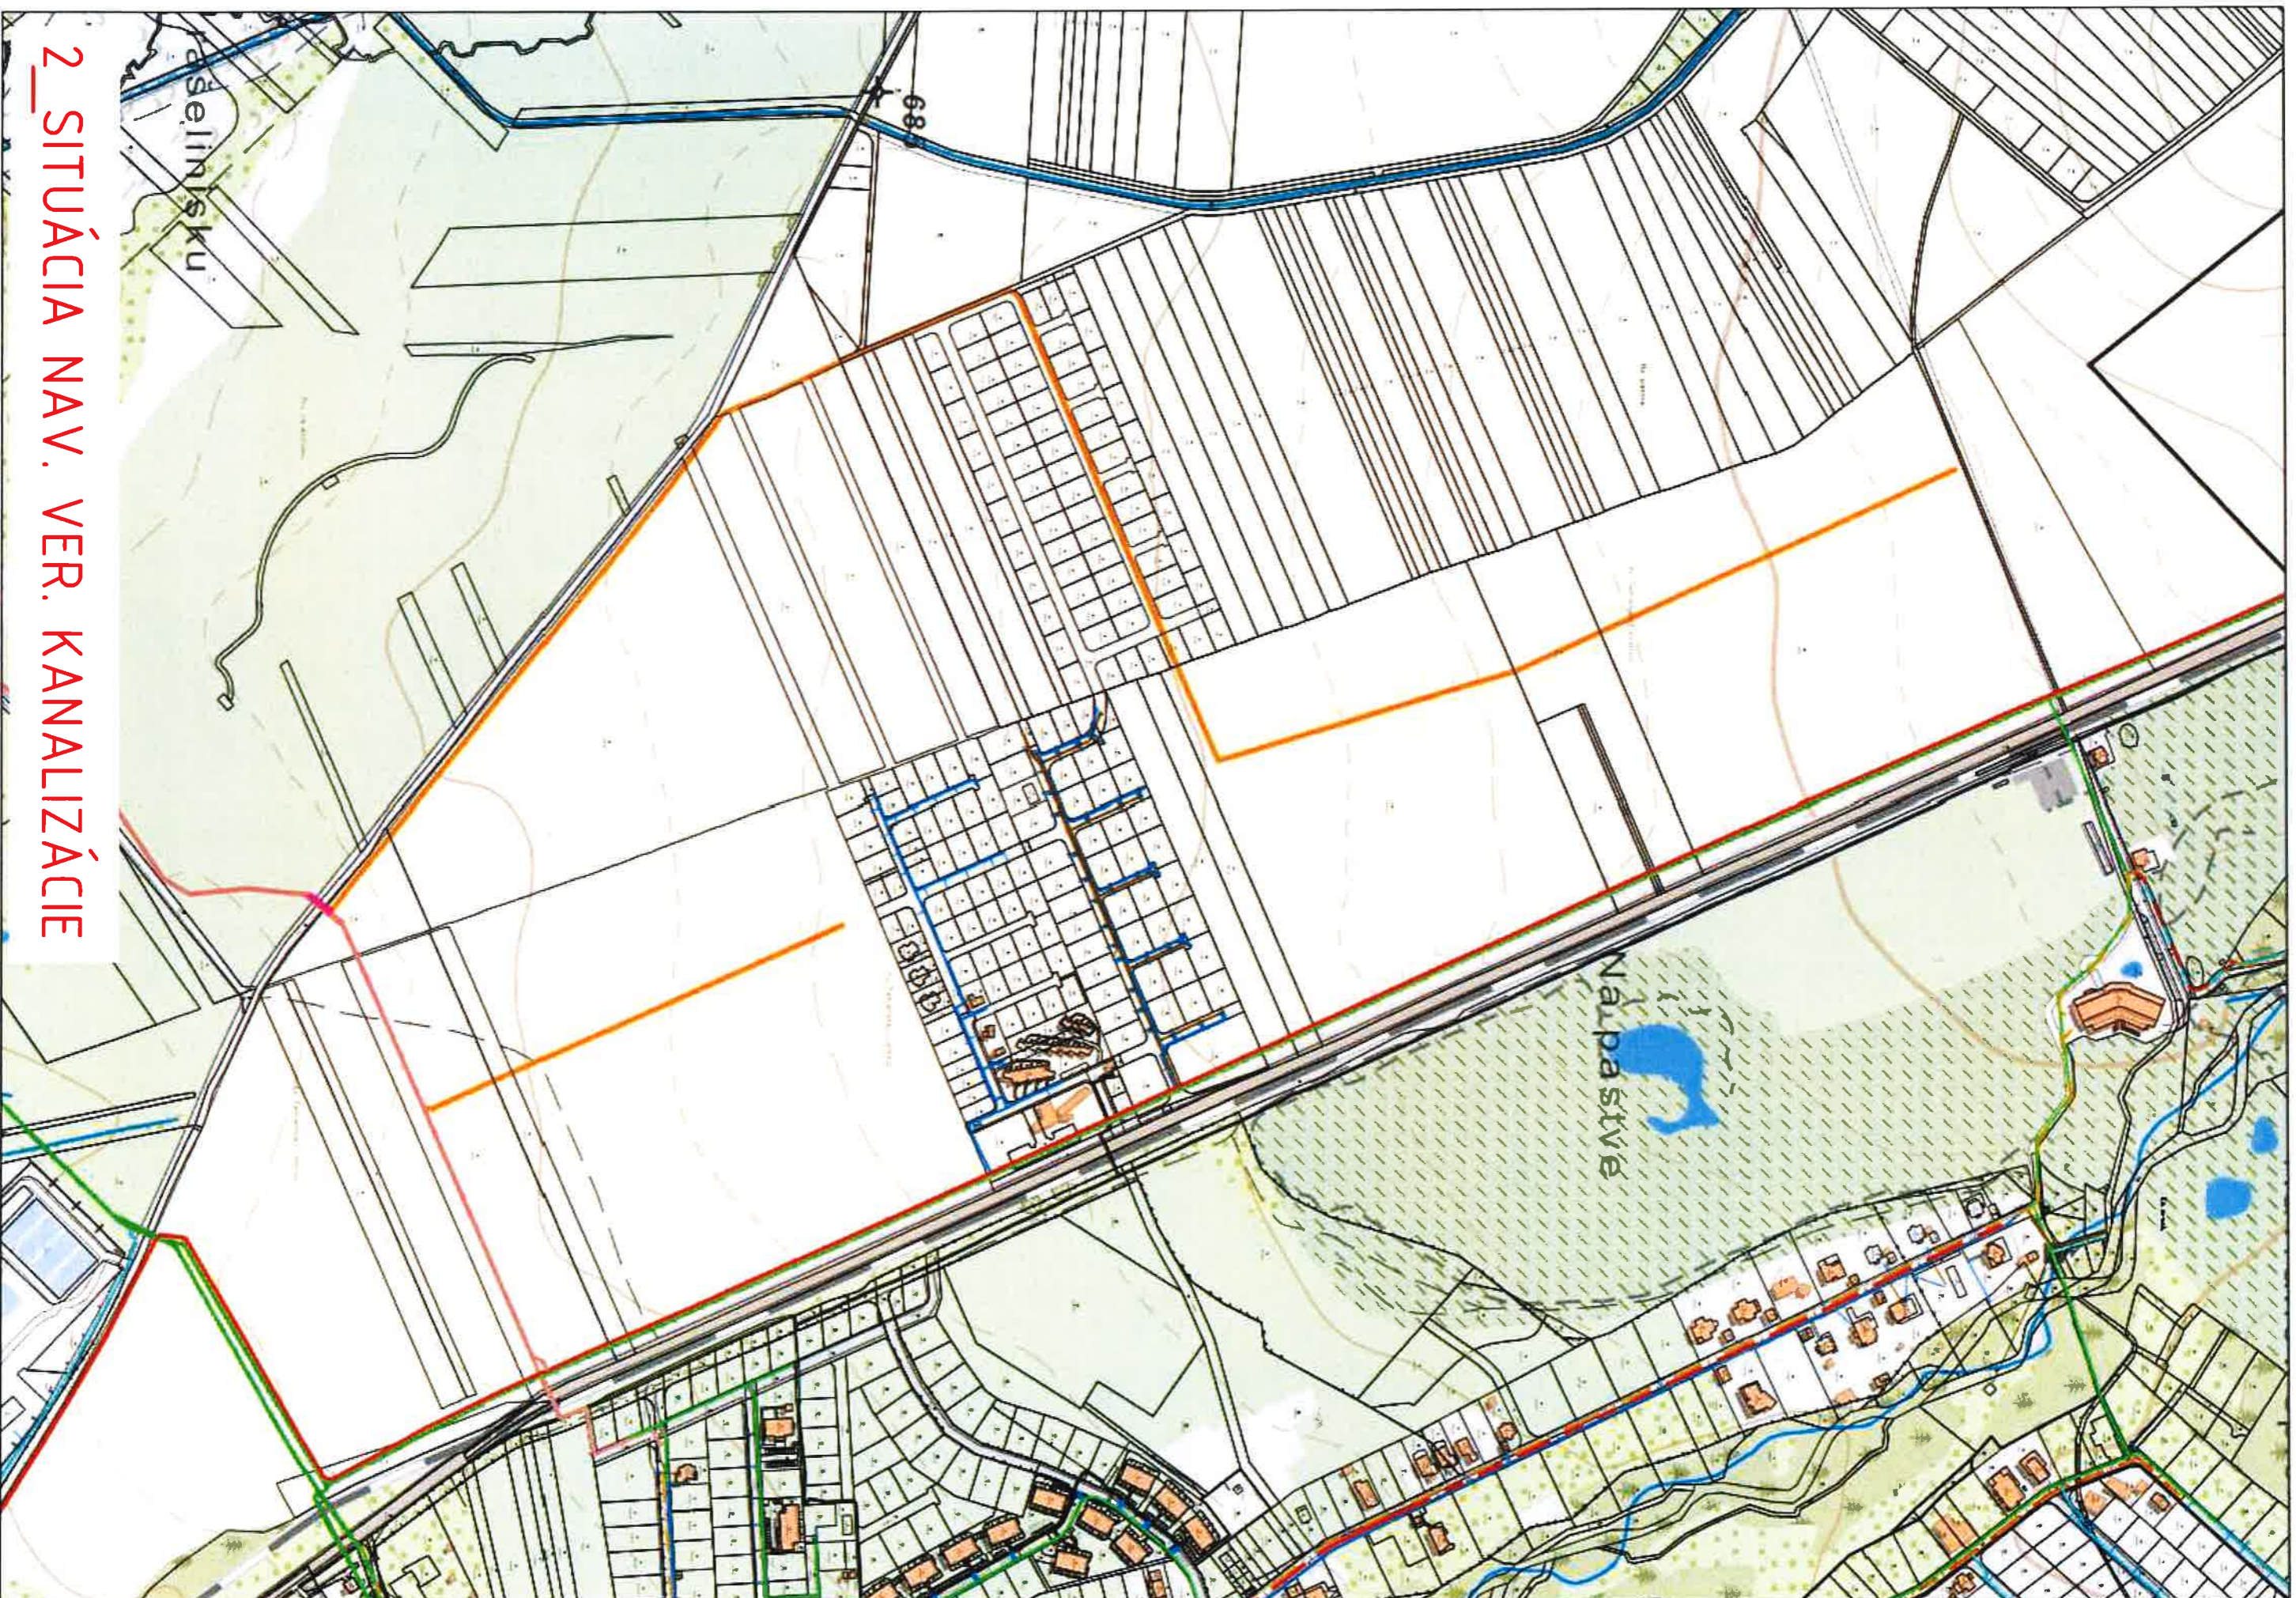

2\_SITUÁCIA NAV. VER. KANALIZÁCIE