


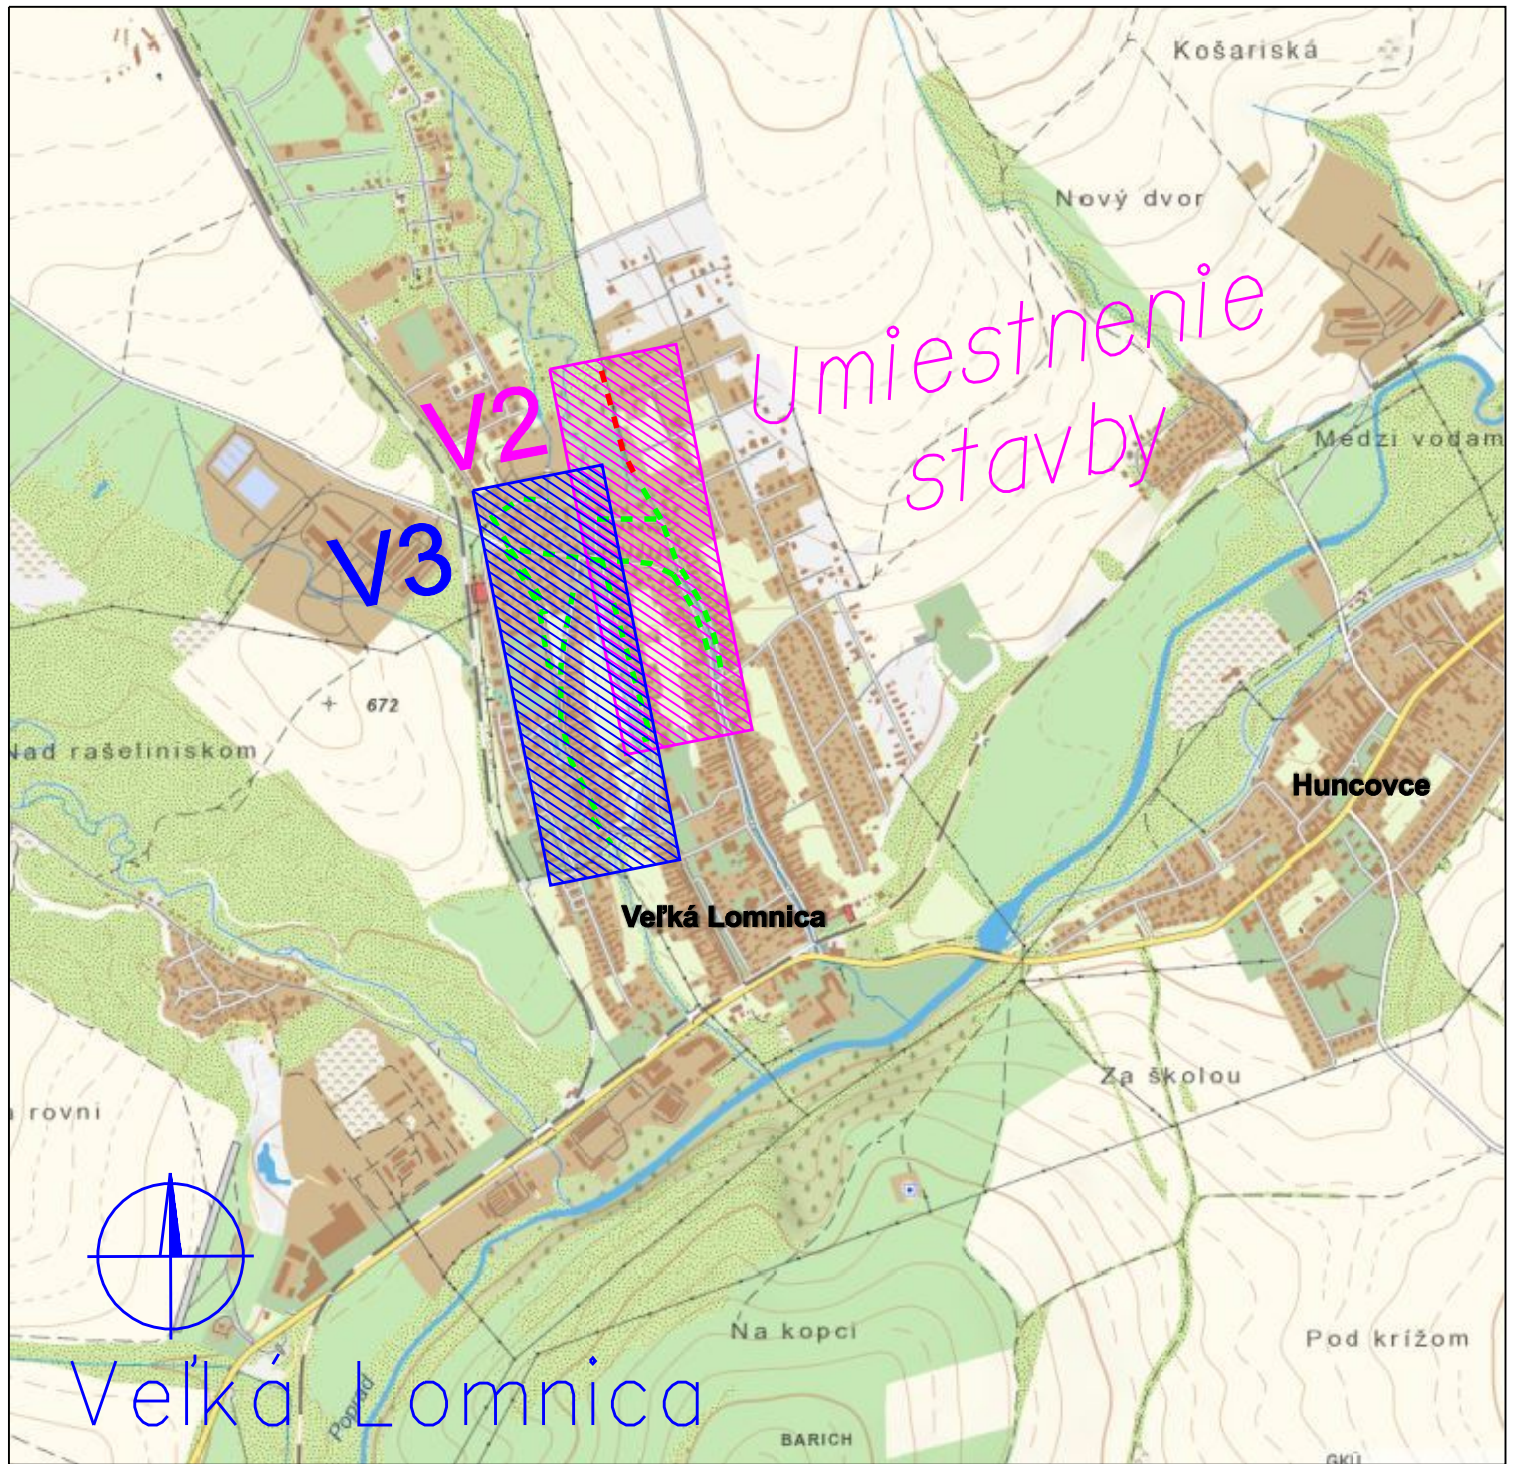

Vypracoval: Ing. Jozef Šurin		ENERPRO s.r.o.	
Projektant: Ing. Stanislav Počuch			
Investor:	Východoslovenská distribučná, a.s.	Čís.zak.: IP12382	
Miesto:	Veľká Lomnica	Stupeň: DSP	
Stavba:	Veľká Lomnica - ul. Jilemnická, Tatranská - úprava NN, DP	Dátum: 03/2025	
		Formát: 1xA4	Číslo výkr.: V1
Objekt:	Mierka: 1:20 000		
Obsah: Širšie vzťahy			