
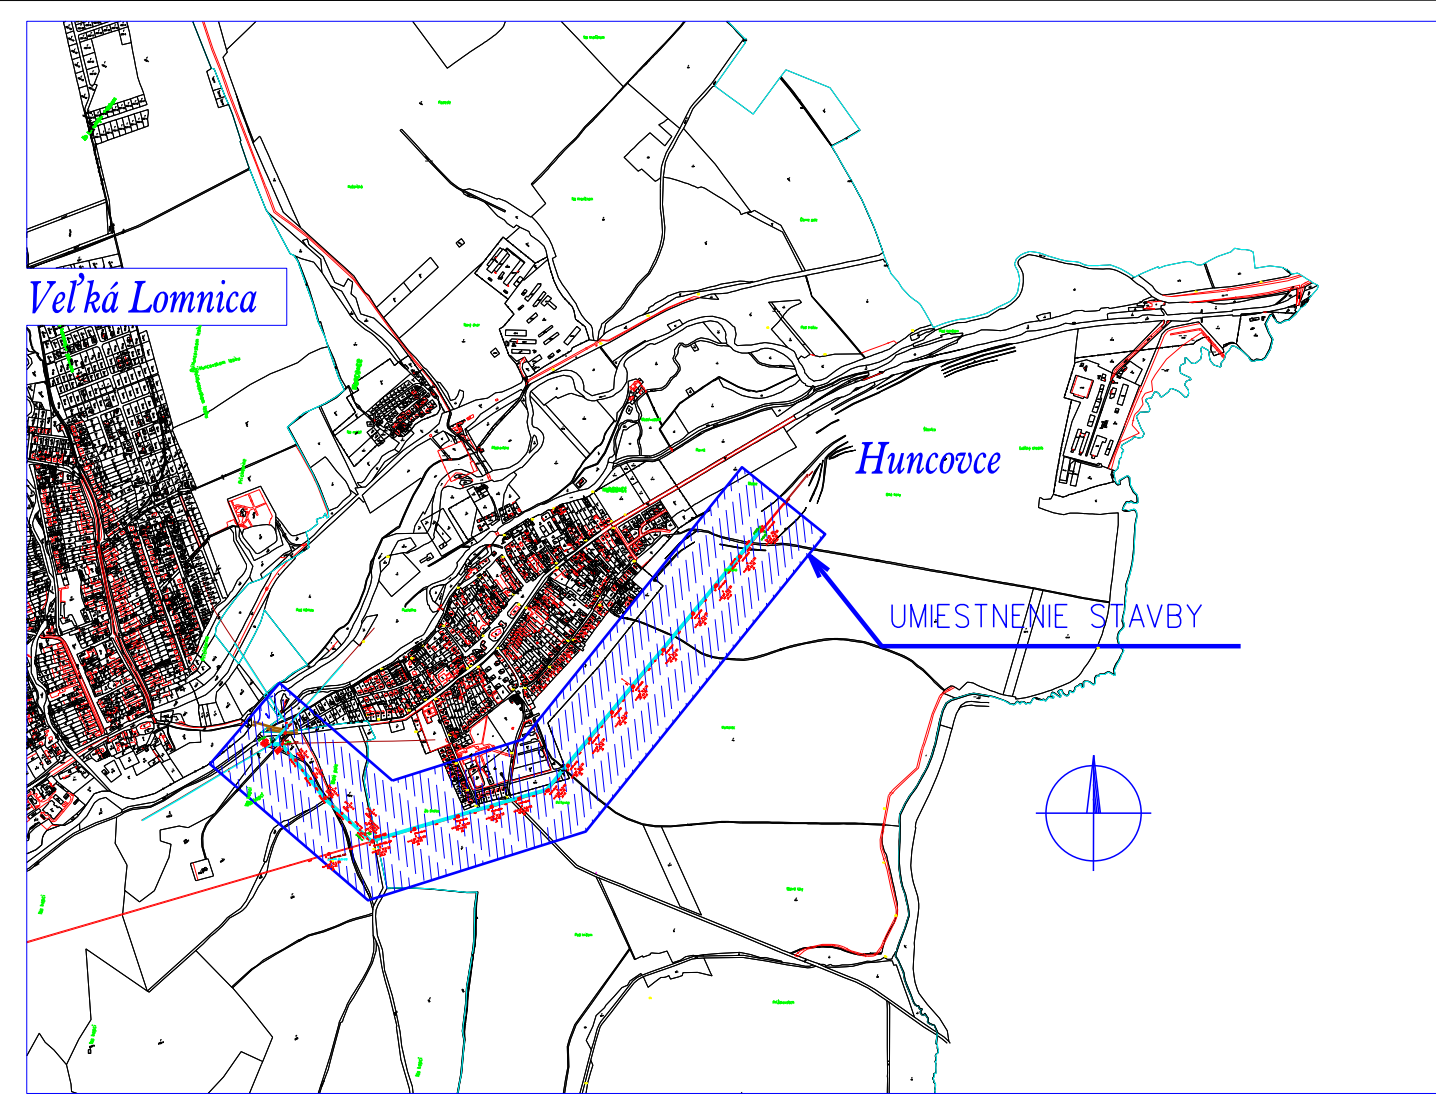


Výzbroj ex.p.b.:

| | | | | | |
|---------------------|---------------|----------------|---------|----|--------|
| č.VN488_51 | DB 2x 10,5/10 | TK+OK | JK/DK | | |
| č.VN487_PV1_7 | JB 10,5/6 | LK+vzp. | 2xR250N | | |
| č.VN487_PV1_6 | JB 10,5/6 | LK | R250N | | |
| č.VN487_PV1_5 | DB 2x10,5/6 | LK+vzp. | 2xR250N | | |
| č.VN487_PV1_4 | JB 10,5/6 | LK | R250N | | |
| č.VN487_PV1_3 | JB 10,5/6 | LK | R250N | | |
| č.VN487_PV1_2 | JB 10,5/6 | LK | R250N | | |
| č.VN487_PV1_1 | JB 10,5/6 | 2x OK+stolička | JK/JK | UO | |
| č.VN487/489_A37-A33 | MR 16,5/20 | A2+A3+A2 | JN | | |
| č.VN487/489_A32 | MR 16,5/60 | A2+A3+A2 | JK/JK | | |
| č.VN487/489_A31-A24 | MR 16,5/20 | A2+A3+A2 | JN | | |
| č.VN487/489_A23 | MR 16,5/20 | A2+A3+A2 | JN | | 2x RCL |

ÚPRAVA EXIST. VN VEDENIA

- ROZŠÍRENIE PRIMÁRNEJ SIETE
- LTC ADSS-150 72xXSMG.657.A1, L=2200m+rezerva
- montáž technologického optického vedenia
- pripojenie RCL

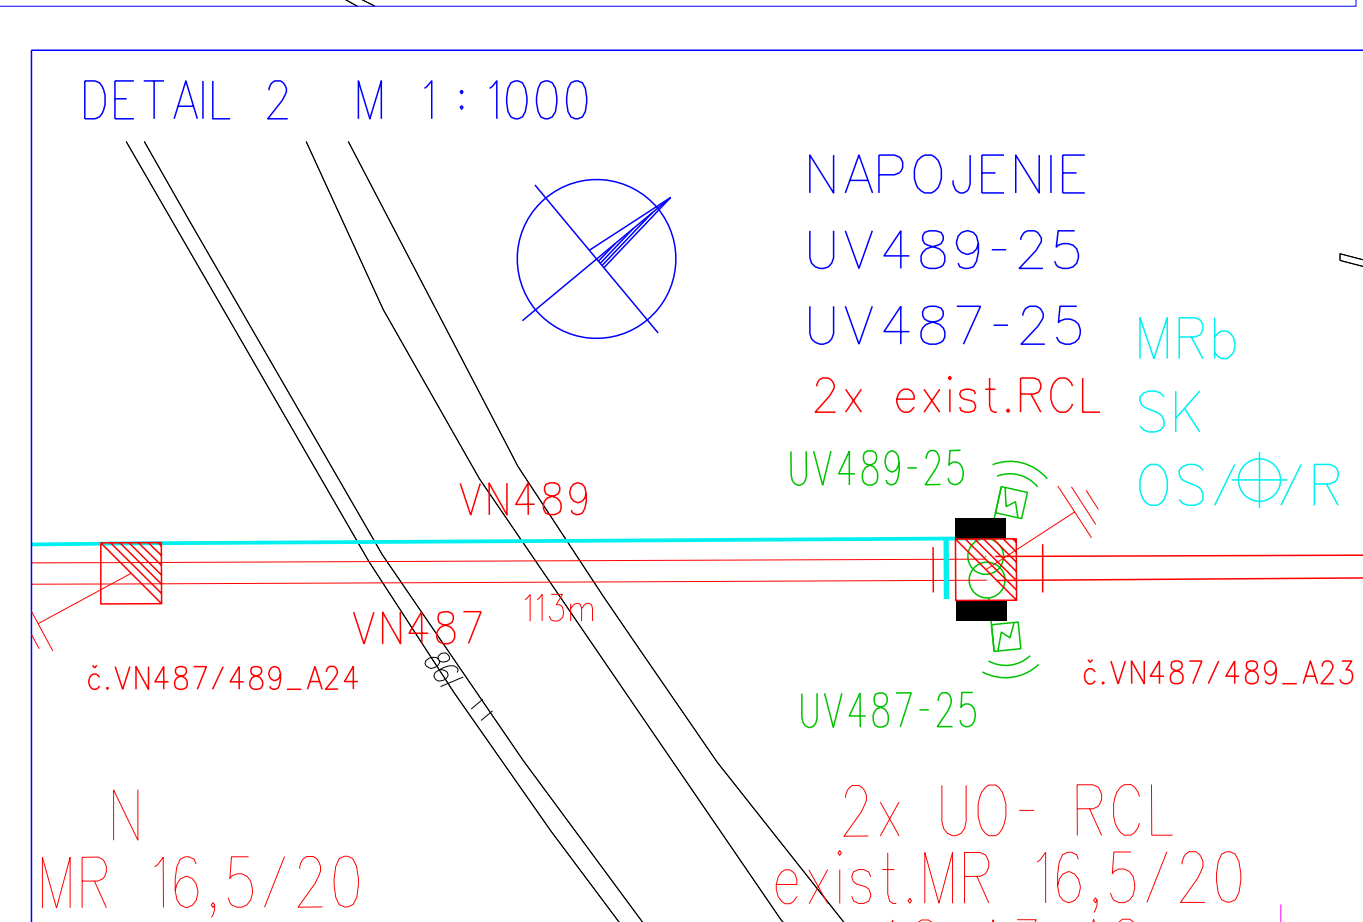

NÁMRAZOVÁ OBLASŤ : I2 (VN)
ZNEČISTENIE OBLASTI : MALÉ - Z I.
VN: 3 ~ 22 kV 50 Hz

OCHRANA PRED ÚRAZOM ELEKTRICKÝM PRÚDOM:
BEZPEČNOSTNÉ OPATRENIA VN (STN EN 50522, STN EN 61936-1):

- ochrana pred priamym dotykom - umiestnením mimo dosahu
- ochrana pred nepriamym dotykom - uzemnením

Mapové podklady : Informačný systém katastra nehnuteľností
© Úrad geodézie, kartografie a katastra Slovenskej republiky

| | | | |
|-----------------------|---|---------------|----------|
| ZODPOVEDNÝ PROJEKTANT | Ing. Mária Demečková | SADA | |
| VEDÚCI PROJEKTANT | Ing. Mária Demečková | | |
| PROJEKTANT | Ing. Mária Demečková | | |
| VEDÚCI ÚTVARU | Ing. Martin Hajduk | | |
| STAVEBNÍK | Východoslovenská distribučná a.s. | | |
| MESTO STAVBY | k.ú. Veľká Lomnica, Huncovce | | |
| NÁZOV STAVBY | Pripojenie exist. RCL na technologické optické vedenie v lokalite Matejovce, Veľká Lomnica a Huncovce | STUPEŇ | PROJEKT |
| | | ČÍSLO ZÁKAZKY | IP-12556 |
| | | ČÍSLO VÝKRESU | 3 |
| | | FORMÁT | 5x A4 |
| | | MERKA | 1:2880 |
| NÁZOV VÝKRESU | SO 01 - Technologické optické vedenie - úprava, pripojenie exist.RCL do optickej siete v lokalite Huncovce, situácia pre vyjadrenie | | |

© Východoslovenská distribučná, a.s., divízia Energos, odbor Projekt, Mlynská 31, 042 91 Košice
tel: +421(0)55/610 2964 www.vads.sk projekty@vads.sk