VEĽKÁ LOMNICA ÚZEMNÝ PLÁN OBCE

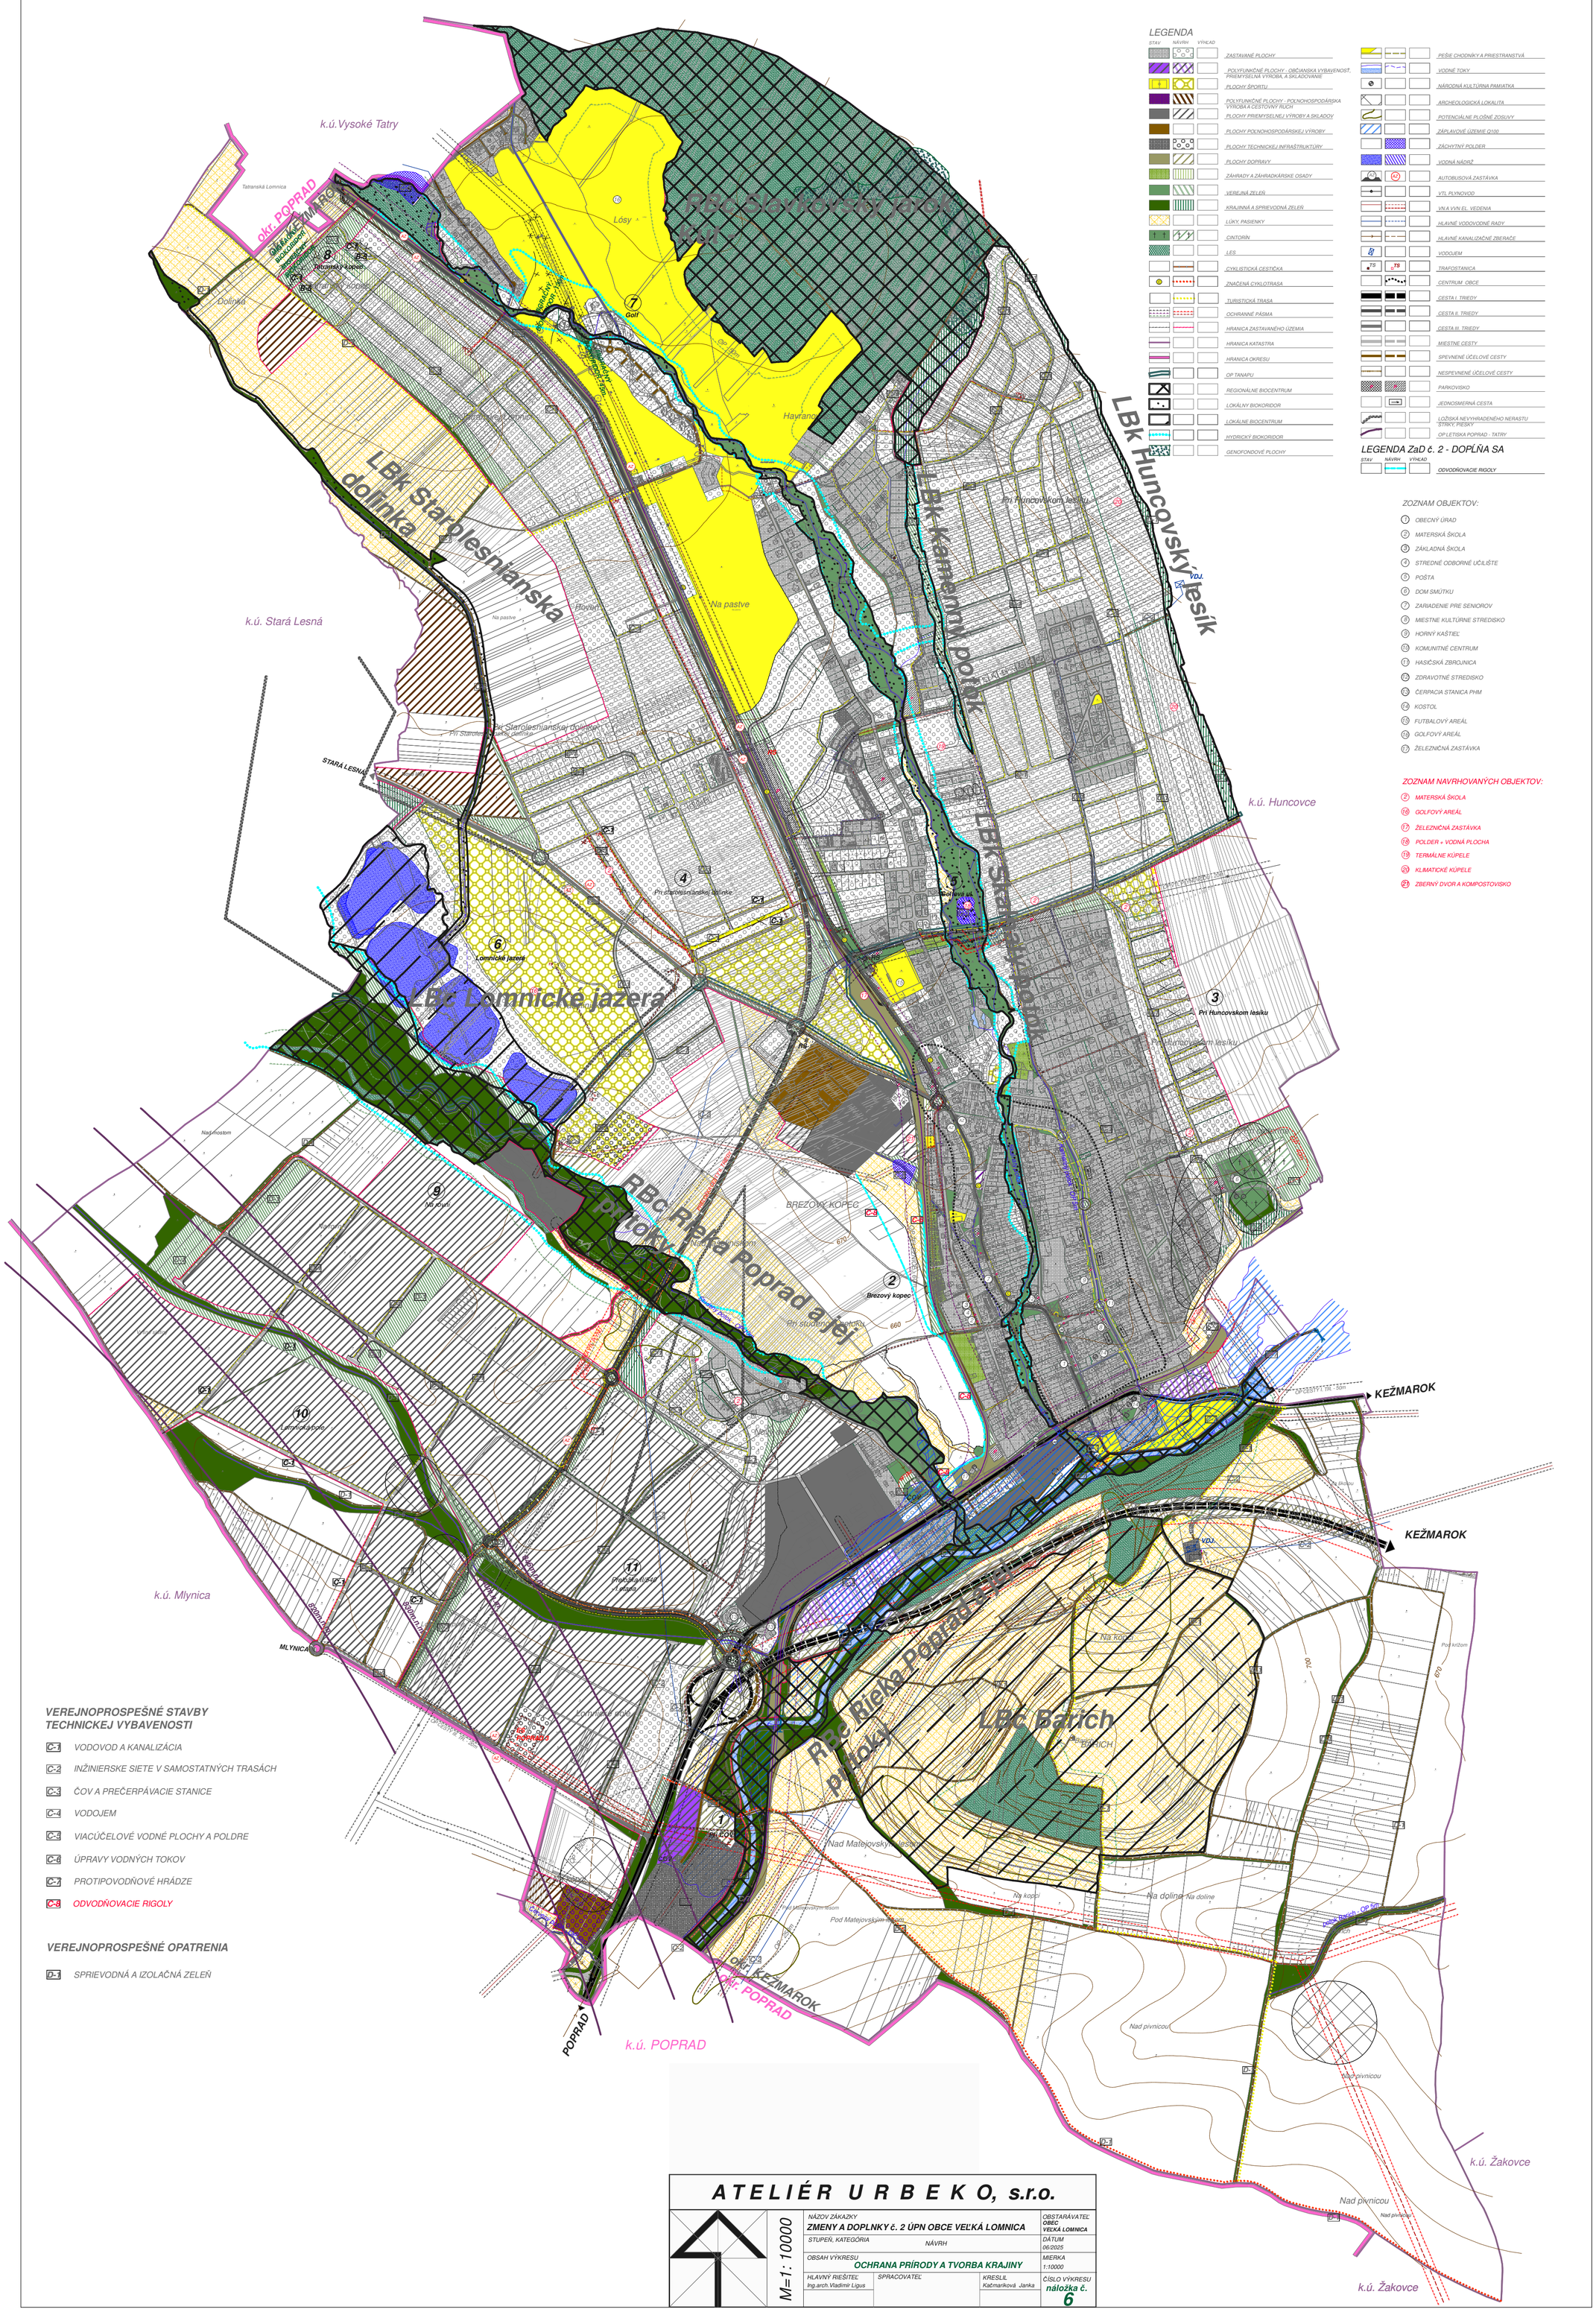

LEGENDA

STAV NÁVRH VÝHĽAD

- ZASTAVANÉ PLOCHY
- POLYFUNKČNÉ PLOCHY - OBČIANSKA VYBAVENOSŤ, PRIEMYSELNÁ VÝROBA, A SKLADOVANIE
- PLOCHY ŠPORTU
- POLYFUNKČNÉ PLOCHY - POLNOHOSPODÁRSKA VÝROBA A CESTOVNÝ RUCH
- PLOCHY PRIEMYSELNEJ VÝROBY A SKLADOV
- PLOCHY POLNOHOSPODÁRSKEJ VÝROBY
- PLOCHY TECHNICKEJ INFRAŠTRUKTÚRY
- PLOCHY DOPRAVY
- ZÁHRADY A ZÁHRADKÁRSKE OSADY
- VEREJNÁ ZEleň
- KRAJINNÁ A SPRIEVODNÁ ZEleň
- LÚKY, PASIENKY
- CINTORÍN
- LES
- CYKLISTICKÁ CESTIČKA
- ZNAČENÁ CYKLOTRASA
- TURISTICKÁ TRASA
- OCHRANNÉ PÁSMA
- HRANICA ZASTAVANÉHO ÚZEMIA
- HRANICA KATASTRA
- HRANICA OKRESU
- OP TANAPU
- REGIONÁLNE BIOCENTRUM
- LOKÁLNY BIOKORIDOR
- LOKÁLNE BIOCENTRUM
- HYDRICKÝ BIOKORIDOR
- GENOFONDOVÉ PLOCHY
- PEŠIE CHODNÍKY A PRIESTRANSTVÁ
- VODNÉ TOKY
- NÁRODNÁ KULTÚRNA PAMIATKA
- ARCHEOLOGICKÁ LOKALITA
- POTENCIÁLNE PLOŠNÉ ZOSUVY
- ZÁPLAVOVÉ ÚZEMIE Q100
- ZÁCHYTNÝ POLDER
- VODNÁ NÁDRŽ
- AUTOBUSOVÁ ZASTÁVKA
- VTL PLYNOVOD
- VN A VVN EL. VEDENIA
- HLAVNÉ VODOVODNÉ RADY
- HLAVNÉ KANALIZAČNÉ ZBERAČE
- VODOJEM
- TRAFOSTANICA
- CENTRUM OBCE
- CESTA I. TRIEDY
- CESTA II. TRIEDY
- CESTA III. TRIEDY
- MIESTNE CESTY
- SPEVNENÉ ÚČELOVÉ CESTY
- NESPEVNENÉ ÚČELOVÉ CESTY
- PARKOVISKO
- JEDNOSMERNÁ CESTA
- LOŽISKÁ NEVYHRADENÉHO NERASTU STRKY, PIESKY
- OP LETISKA POPRAD - TATRY

LEGENDA ZaD č. 2 - DOPĽŇA SA

STAV NÁVRH VÝHĽAD

- ODVODŇOVACIE RIGOLY

ZOZNAM OBJEKTOV:

1. OBECNÝ ÚRAD
2. MATERSKÁ ŠKOLA
3. ZÁKLADNÁ ŠKOLA
4. STREDNÉ ODBORNÉ UČILIŠTE
5. POŠTA
6. DOM SMÚTKU
7. ZARIADENIE PRE SENIOROV
8. MIESTNE KULTÚRNE STREDISKO
9. HORNÝ KAŠTIEĽ
10. KOMUNITNÉ CENTRUM
11. HASIČSKÁ ZBROJNICA
12. ZDRAVOTNÉ STREDISKO
13. ČERPACIA STANICA PHM
14. KOSTOL
15. FUTBALOVÝ AREÁL
16. GOLFOVÝ AREÁL
17. ŽELEZNIČNÁ ZASTÁVKA

ZOZNAM NAVRHOVANÝCH OBJEKTOV:

2. MATERSKÁ ŠKOLA
16. GOLFOVÝ AREÁL
17. ŽELEZNIČNÁ ZASTÁVKA
18. POLDER + VODNÁ PLOCHA
19. TERMÁLNE KÚPELE
20. KLIMATICKÉ KÚPELE
21. ZBERNÝ DVOR A KOMPOSTOVISKO

VEREJNOPROSPEŠNÉ STAVBY TECHNICKEJ VYBAVENOSTI

- C-1 VODOVOD A KANALIZÁCIA
- C-2 INŽINIERSKE SIETE V SAMOSTATNÝCH TRASÁCH
- C-3 ČOV A PREČERPÁVACIE STANICE
- C-4 VODOJEM
- C-5 VIACÚČELOVÉ VODNÉ PLOCHY A POLDRE
- C-6 ÚPRAVY VODNÝCH TOKOV
- C-7 PROTIPOVODŇOVÉ HRÁDZE
- C-8 ODVODŇOVACIE RIGOLY

VEREJNOPROSPEŠNÉ OPATRENIA

- D-1 SPRIEVODNÁ A IZOLAČNÁ ZELEŇ

A T E L I É R U R B E K O, s.r.o.

M=1: 10000

NÁZOV ZÁKAZKY: **ZMENY A DOPLNKY č. 2 ÚPN OBCE VEĽKÁ LOMNICA**		OBSTARÁVATEĽ: **OBEC VEĽKÁ LOMNICA**
STUPEŇ, KATEGÓRIA: NÁVRH		DÁTUM: 06/2025
OBSAH VÝKRESU: **OCHRANA PRÍRODY A TVORBA KRAJINY**		MIERKA: 1:10000
HLAVNÝ RIEŠITEĽ: Ing.arch. Vladimír Ligus	SPRACOVATEĽ:	KRESLIL: Kačmaríková Janka
		ČÍSLO VÝKRESU: **náložka č. 6**