




LEGENDA

projektované NN káblové vedenie v zemi - nová trasa (prekážka NN vzdušného vedenia do zeme)

existujúce NN káblové vedenie

existujúce VN káblové vedenie v zemi

existujúce NN káblové vedenie v zemi

existujúci podporný bod NN zostáva

projektované ističia skríň

existujúca ističia skríň

nová rozpožiarová ističia skríň (osadená na stĺpe)

obmedzovacie prepážky NN osadené na stĺpe

existujúci podporný bod určený na demontáž

existujúce NN káblové vedenie určené na demontáž

387 - mapa KN-C
59/6/6 - mapa ÚO-E

LEGENDA INŽINIERSKÝCH SIETÍ

existujúca kanalizácia (zobrazená informatívne)

existujúca vodovod (zobrazený informatívne)

existujúci STL plynovod (zobrazený informatívne)

existujúci NTL plynovod (zobrazený informatívne)

existujúce telekomunikačné káble (zobrazené informatívne)

existujúce siete HDPE, s.r.o. (zobrazené informatívne)

Do spoločného výkopu sa spolu s projektovaným VN a NN zemným vedením ukladajú HDPE chrániče

NÁMRAZOVÁ OBLASŤ : II (VN, ľahká NN)
ZNESÍCISTENÉ OBLASTI : stredné - Z II
VN: 3 ~ 22 kV 50 Hz
NN: 3/PEN - 400/230 V 50 Hz TN-C
OCHRANA PRED ÚRAZOM ELEKTROU PRÁCOM
BEZPEČNOSTNÉ OPATRENIA VN (STN EN 60205 - STN EN 60529):
- ochrana pred dotykom živých častí - uzamčenie mimo dosahu
- ochrana pred dotykom neživých častí - uzamčenie
OCHRANA OPATRENIA NN (STN 33:2000-4-410):
- samostatné odpojenie napájania
- dvojité dielec izolované izolácia

Ing. Jozef Šurin
Ing. Stanislav Požuch
Východoslovenská distribučná, a.s.
Velká Lomnica
Velká Lomnica - ul. Jilemnická, Tatranská - úprava NN, DP
Situácia č.2

ENERPRO s.r.o.

Čís.zak.: IP12382
Stupeň: DSP
Dátum: 03/2025
Formát: 18xA4
Číslo výkru: 1:500
V3