



IBV OSADA

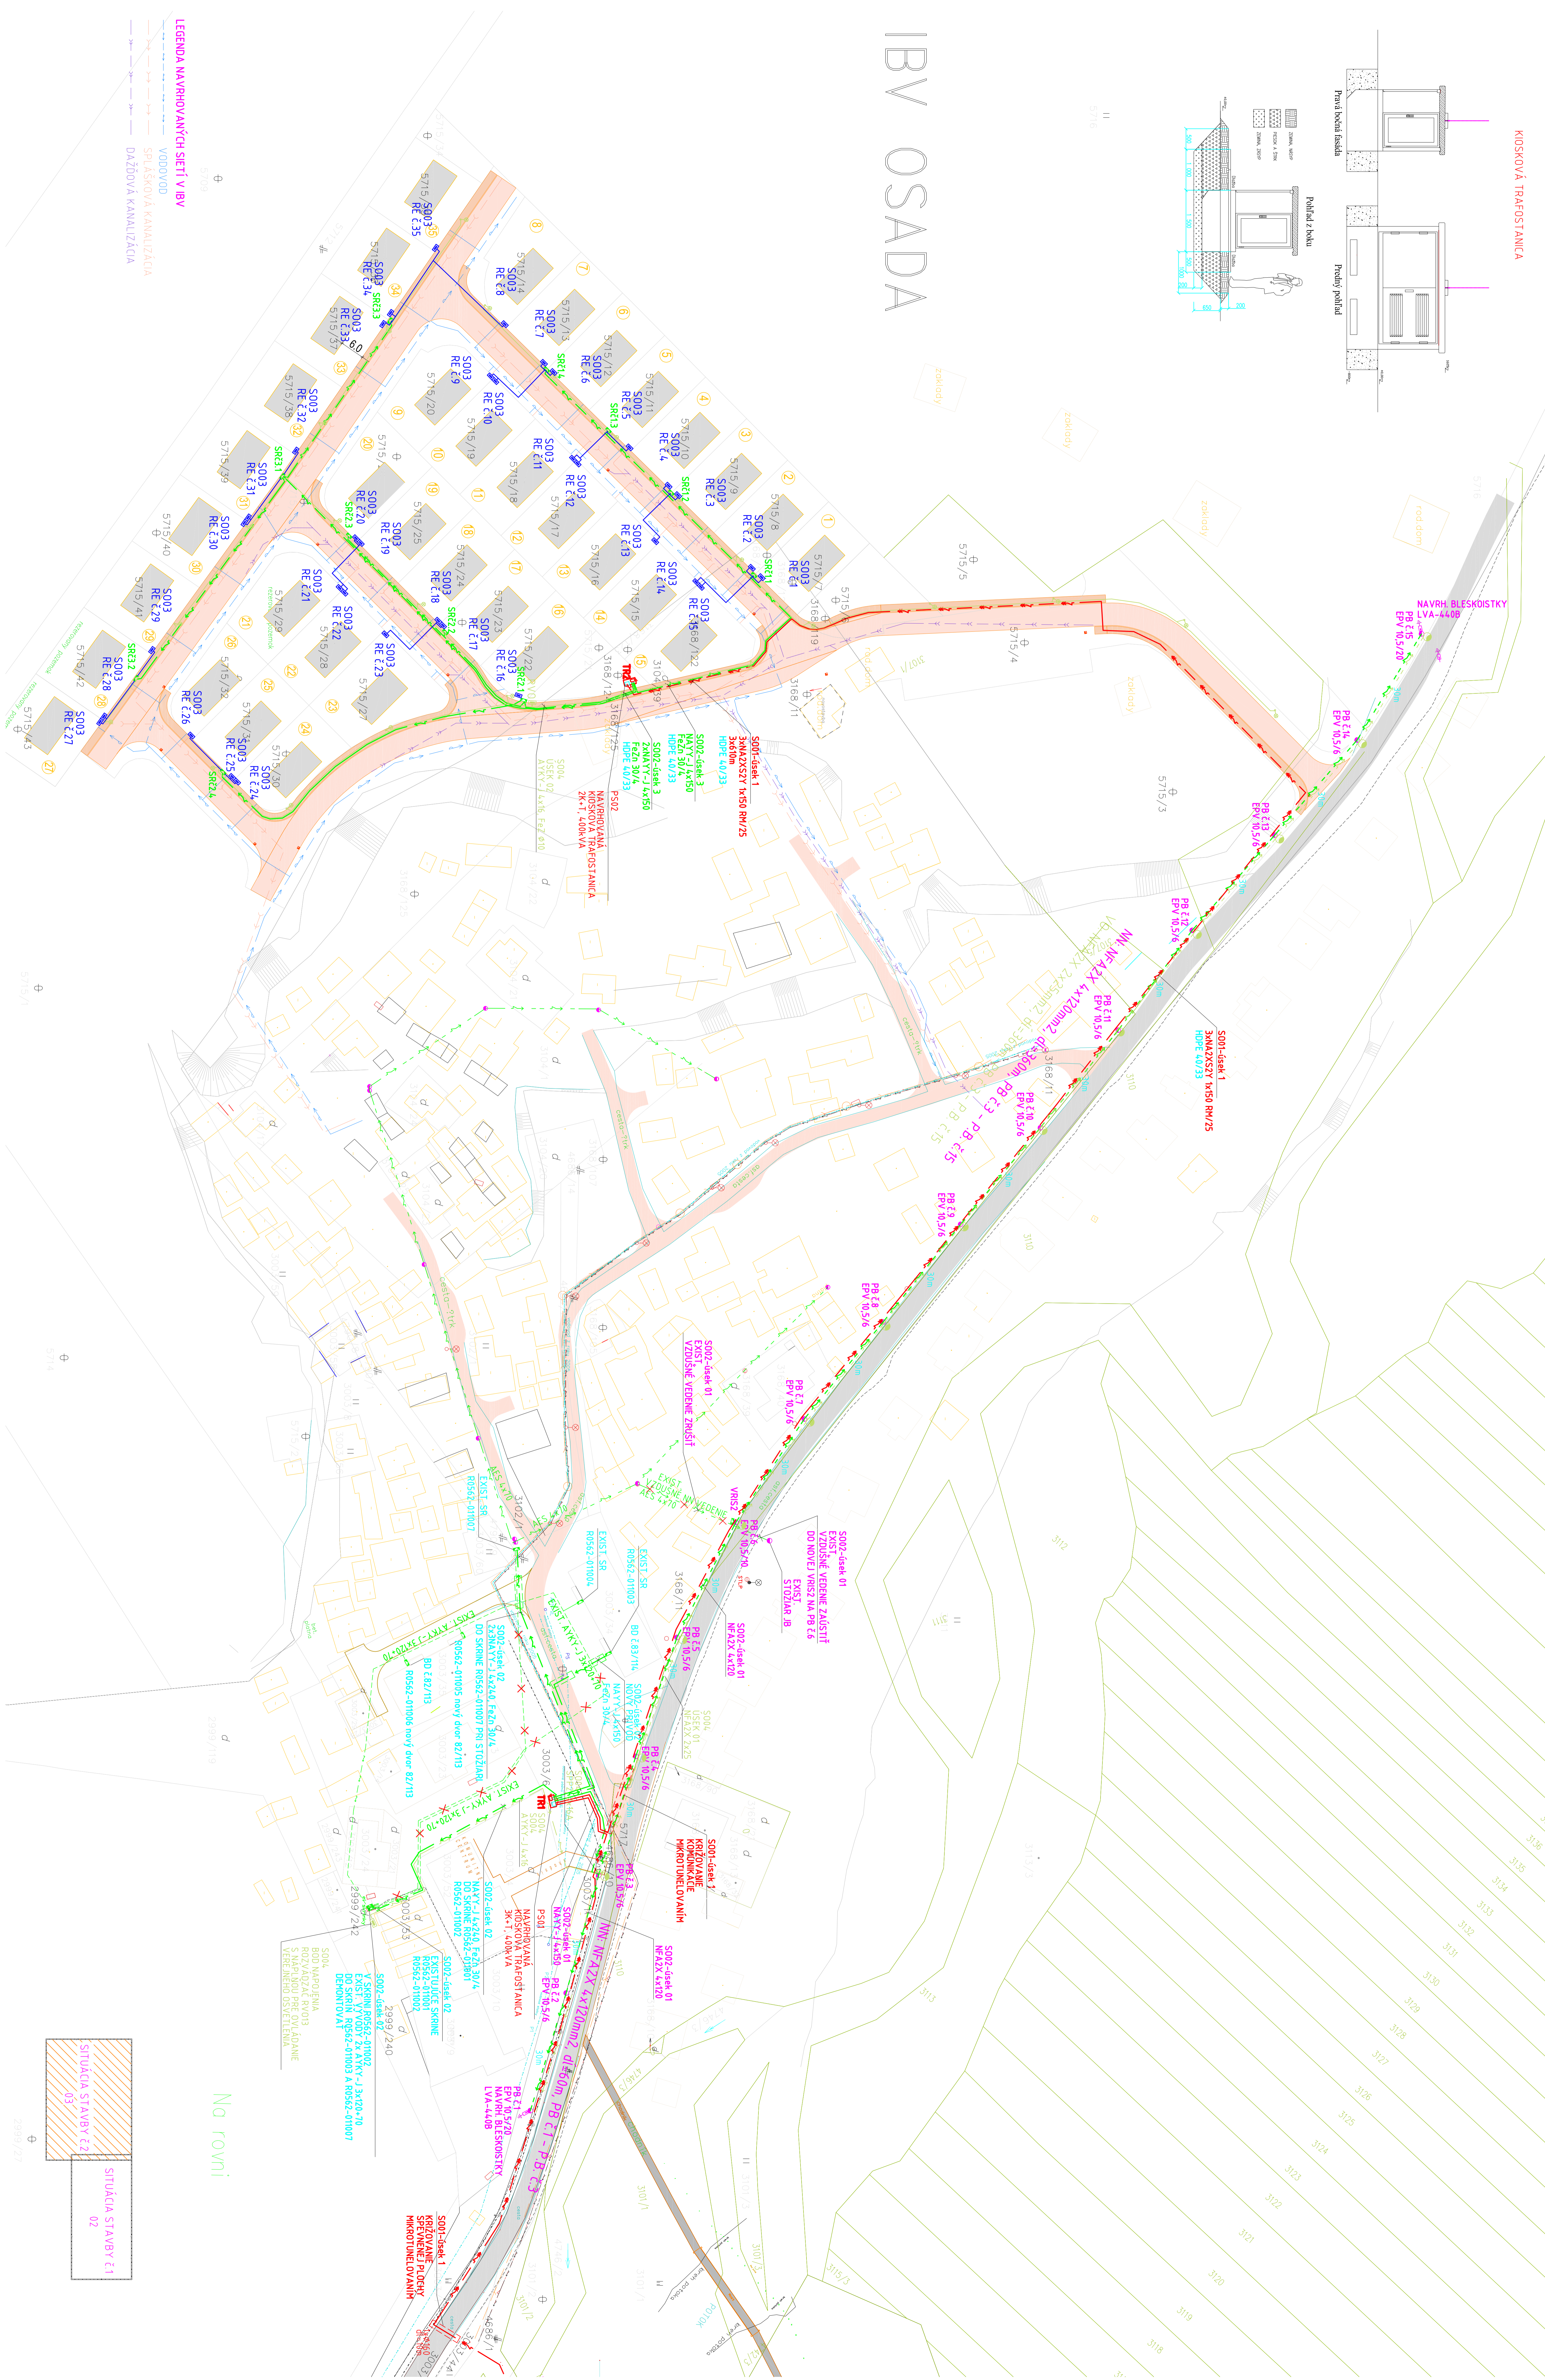

LEGENDA NAVRHOVANÝCH SIETÍ V IBV

- VODOVOD
- SPRÁŠKOVÁ KANALIZÁCIA
- DAŽĎOVÁ KANALIZÁCIA

OPRÁVENEJŠÍ PROJEKTANT	ING. P. H. INŽINIERING
VÝKONOVÁTEL	ING. MILÁNEK
KONSTRUKTOR	ING. P. H.
PROJEKTOVÝ ÚSTŘEDÍ	PL Inžiniering
ADRESA	PL Inžiniering, s.r.o. - Bratislava
DÁTUM	06/2023
STUPEŇ	08
ZÁK. ČÍSLO	271085
OBJEKT	SITUAČIA STAVBY E2
VERZIA	1 z 03

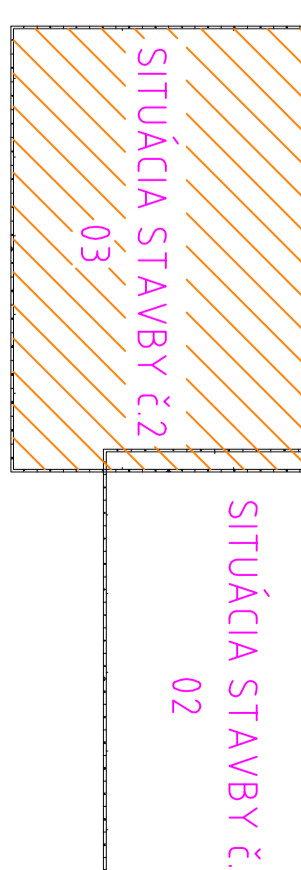

2998/27

Na rovni