



DETAIL NAPOJENIA  
(PLNOPRIETOKOVO)


SO 05.1

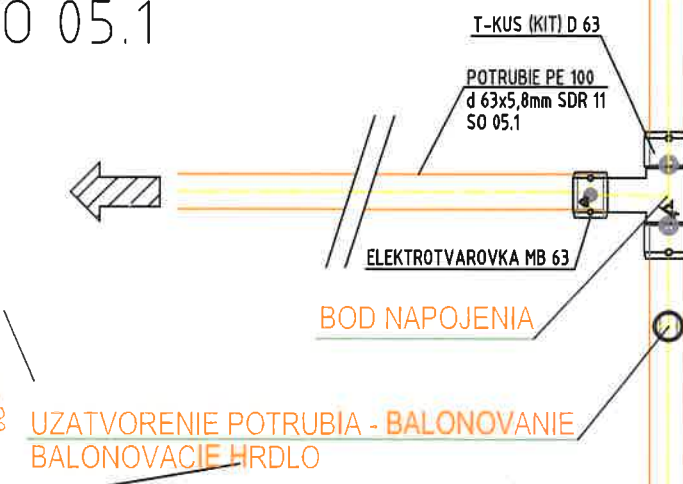


PRIEČNY REZ

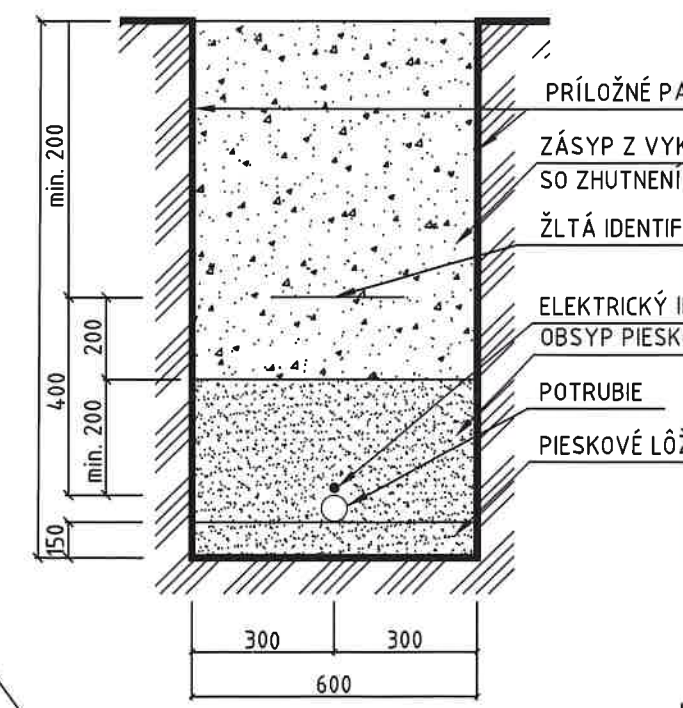




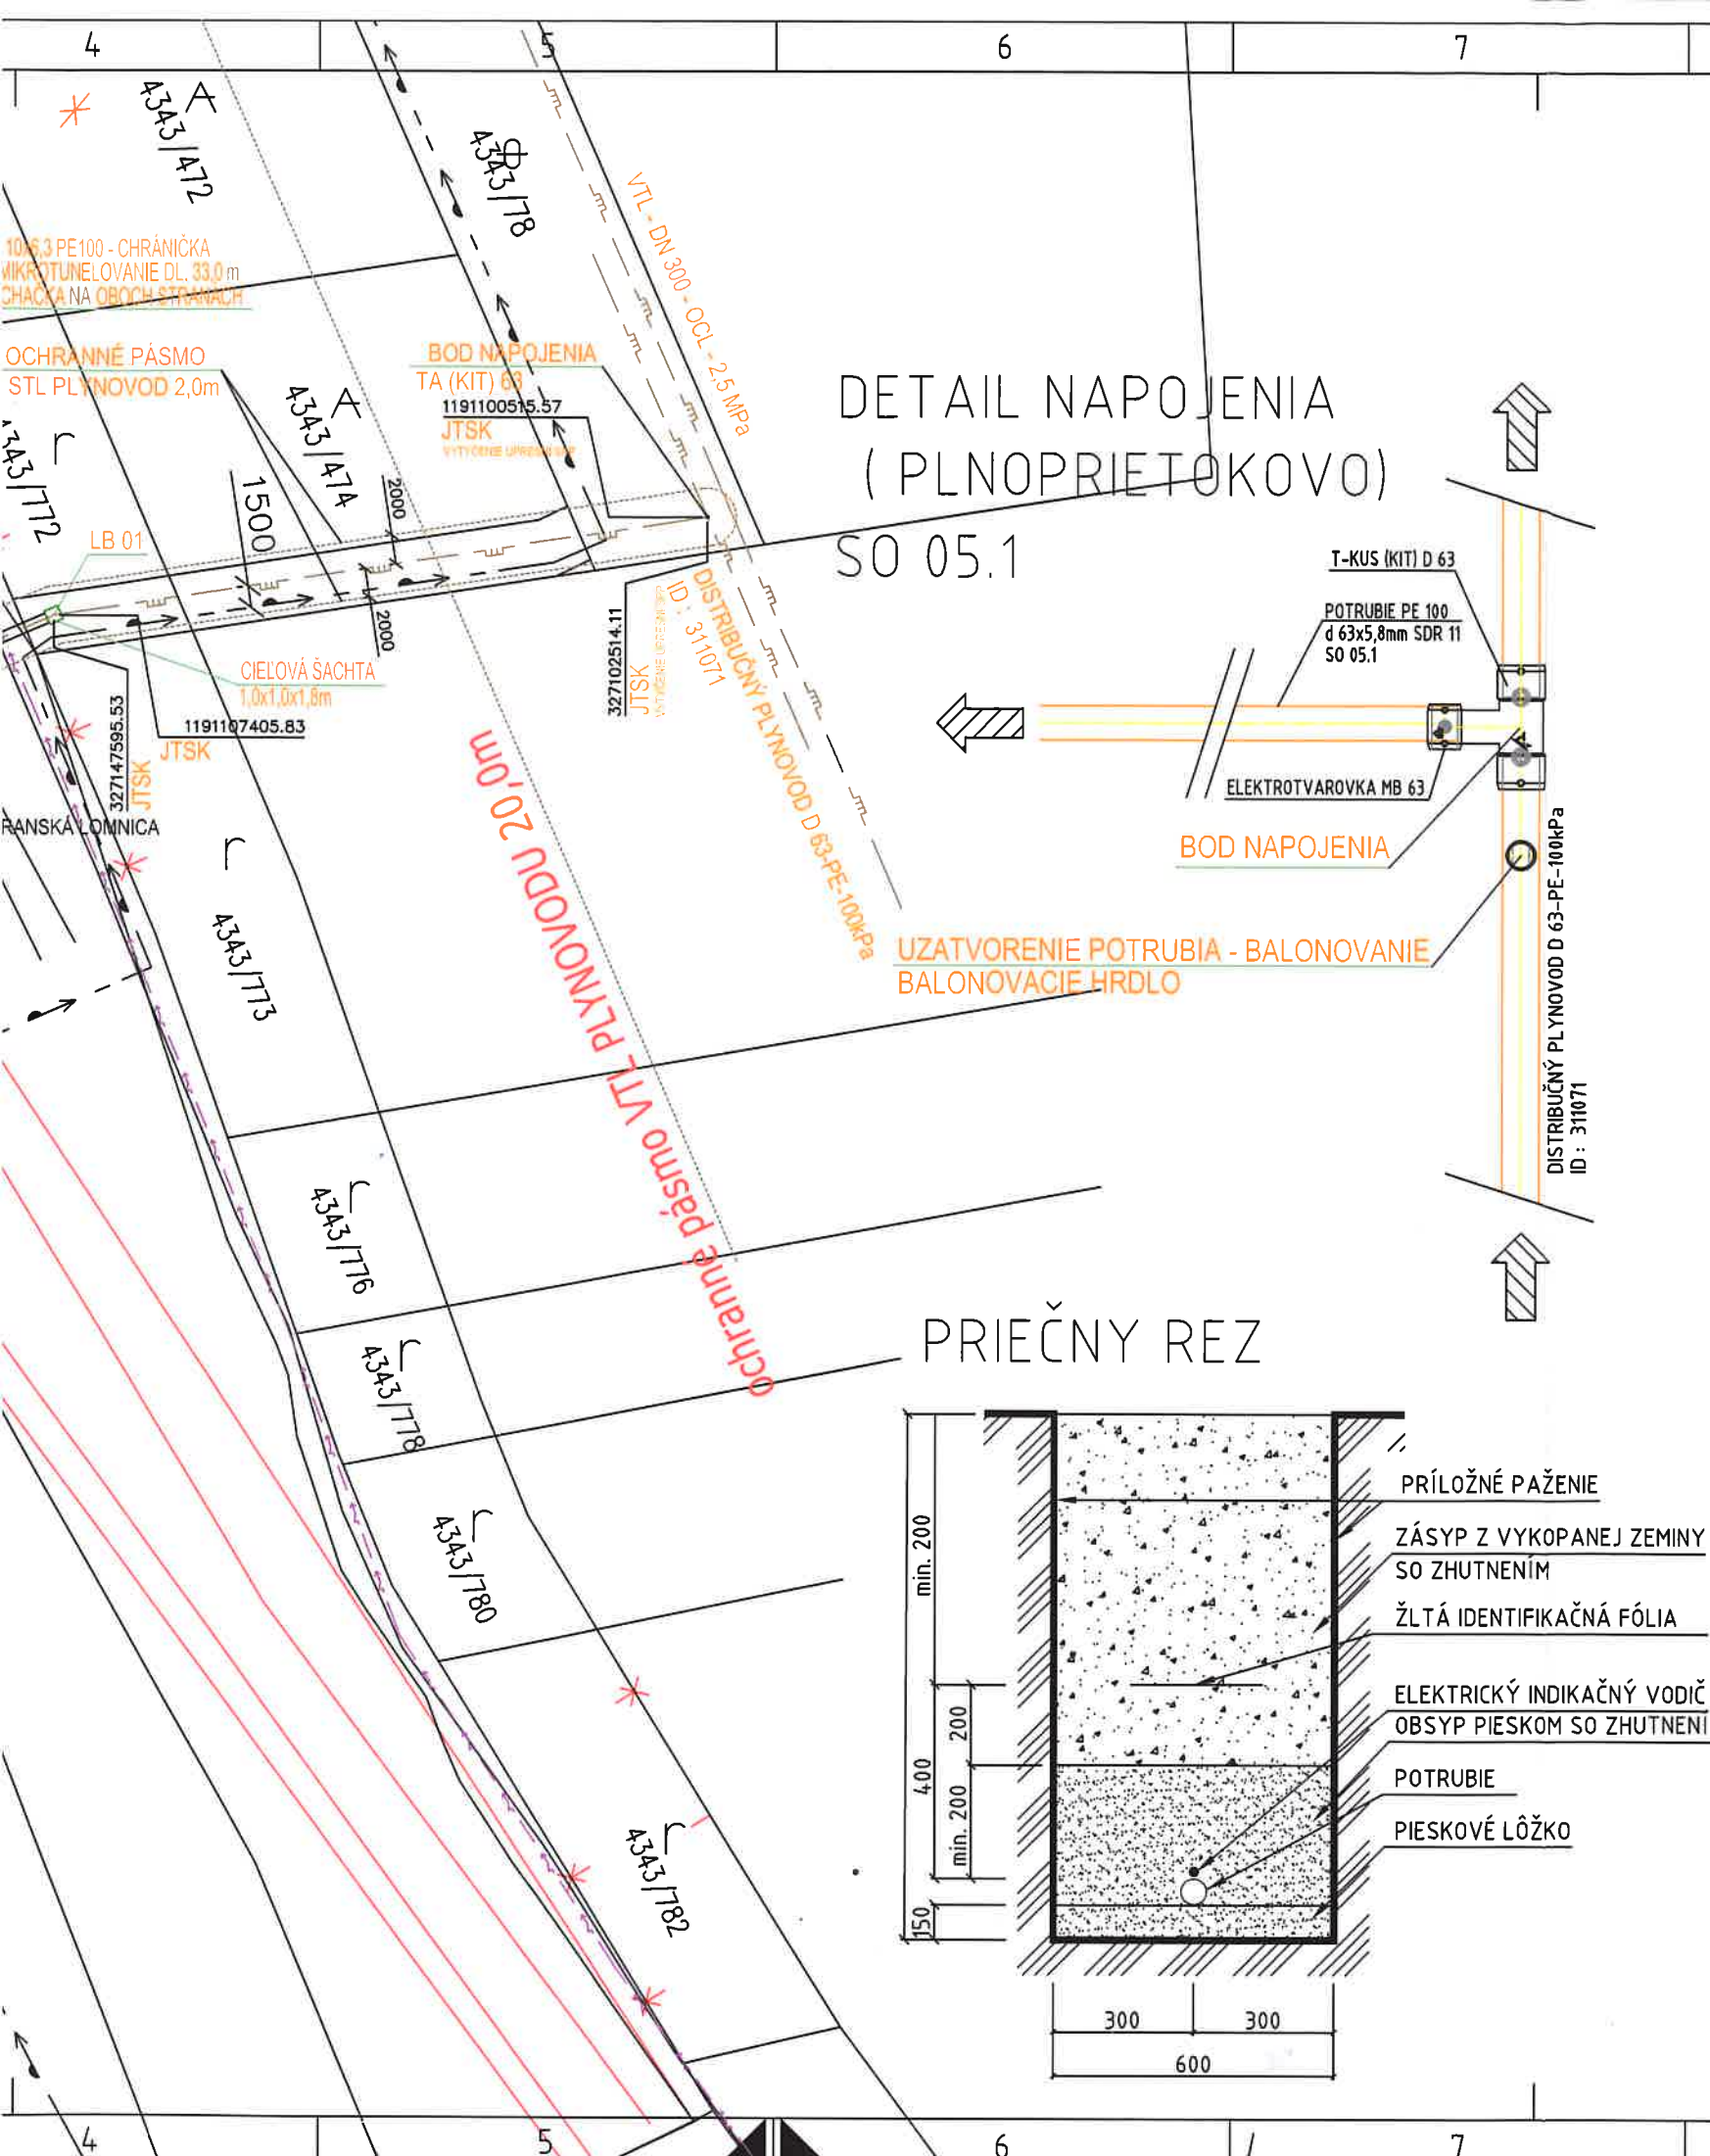


PRIEČNY REZ

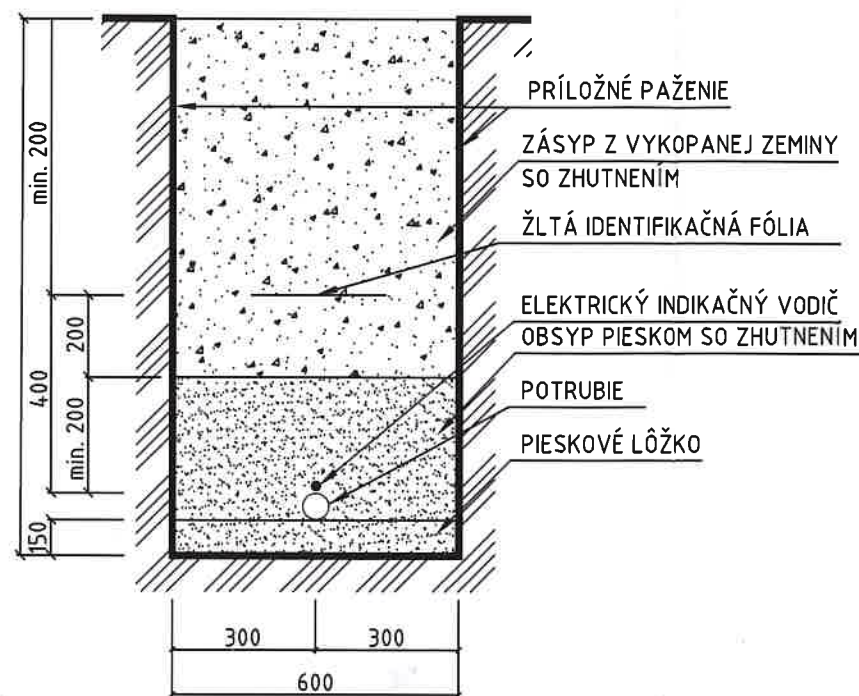

DETAIL UKONČENIA ( PÔDORYS)  
SO 05.1

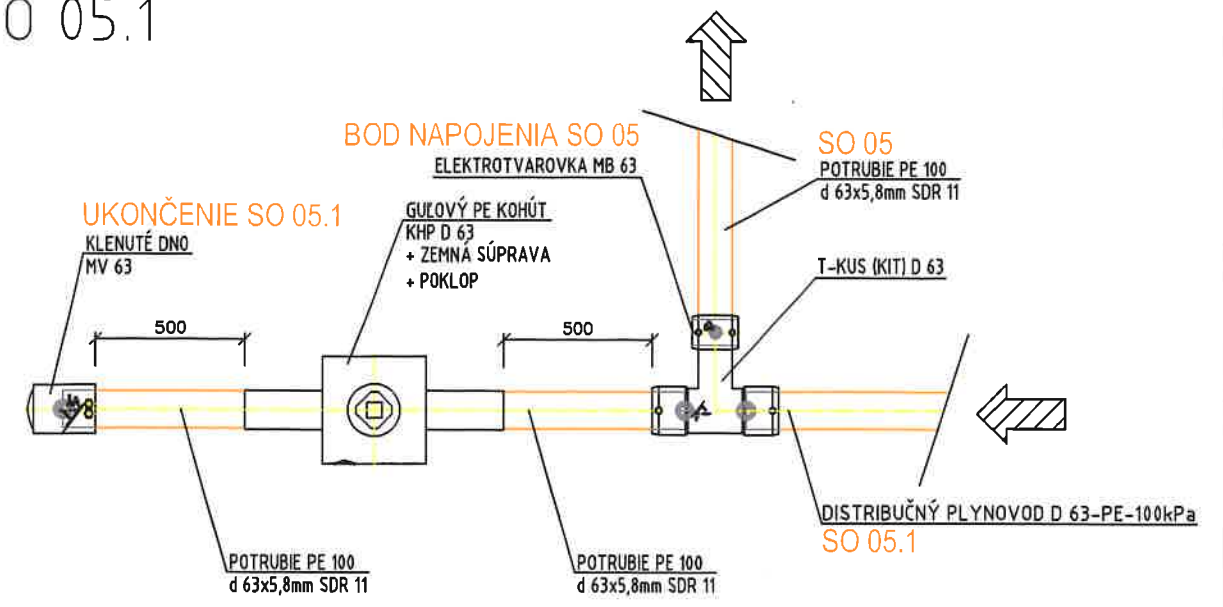

DETAIL UKONČENIA ( REZ)

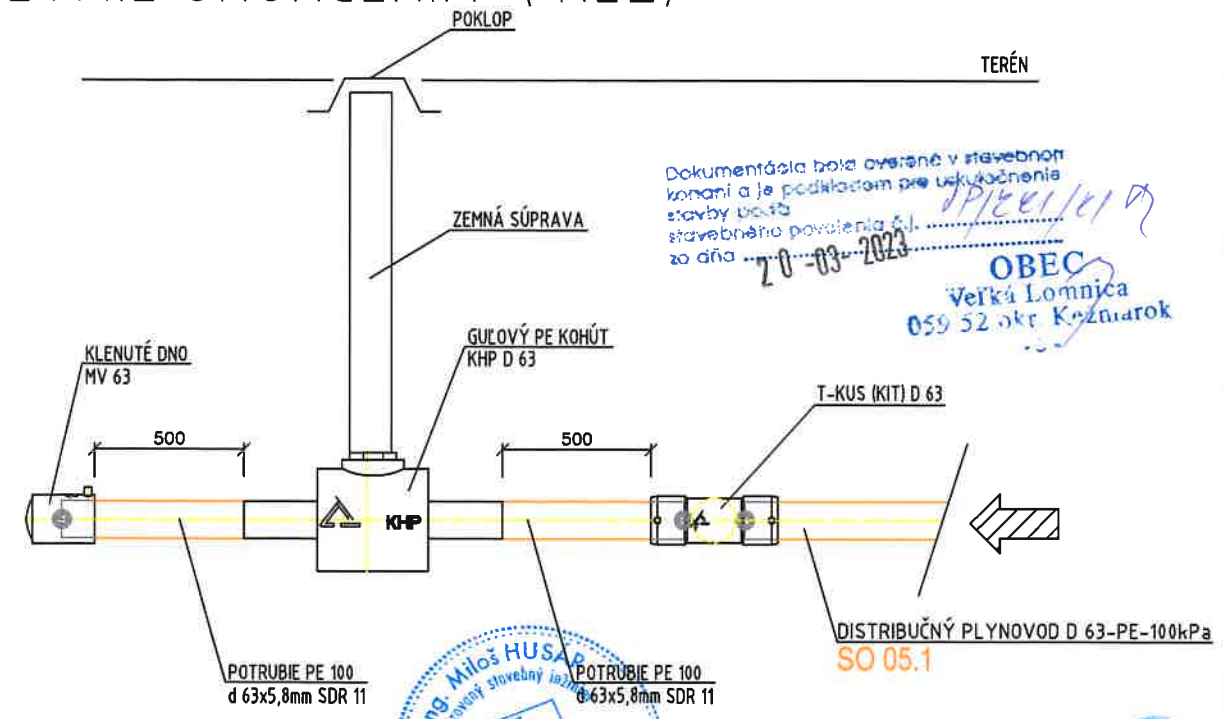

Dokumentácia bola overená v stavebnom  
konaní a je podkladom pre ukončenie  
stavby podľa  
stavebného povolenia č. 1  
zo dňa 20-03-2023  
**OBEC**  
Veľká Lomnica  
059 52 okr. Kežmarok



SO 05.1 SPOLOČNÝ PREPOJ

AUTOR:	
ZODP. PROJEKTANT:	ING. MILOŠ HUSÁR
PROJEKTANT:	ING. MILOŠ HUSÁR
INVESTOR:	INVEST HARMÓNIA s.r.o. KEŽMAROK + FÓRESPO HELIOS 2 s.r.o. BRATISLAVA

**Alti Poprad s.r.o.**

STAVBA:	LOMNICKÉ JAZERÁ - STL DISTRIBUČNÝ PLYNOVOD
PROFESIA:	PLYNOFIKÁCIA
STUPEŇ:	PROJEKT PRE REALIZÁCIU
DÁTUM:	03.2020
FORMÁT:	3 x A 4
MIERKA:	ČÍSLO VÝKRESU:

MIERKA:	1:500	ČÍSLO VÝKRESU:	PL-01
---------	-------	----------------	-------

VÝKRES: SITUÁCIA, PRIEČNY REZ, DETAILS