



SÚSTAVA : 3/PEN AC 400/230V 50Hz, TN-C
OCHRANA PRED ZASAHOM EL. PRÚDOM – PODLA STN 33 2000-4-41:
– ZAKLADNÁ OCHRANA : ZÁKLADNÁ IZOLÁCIA ŽIVÝCH ČASŤI (príloha A.1)
– OCHRANA PRI PORUČIE : ZBÝVAJÚCE ODPOLNENÉ NÁPAJANIA (tl. 411) SAMOČINNÉ ODPOLNENÉ NÁPAJANIA (tl. 412)
DVOJITÁ ALEBO ZOSILNENÁ IZOLÁCIA (tl. 412)
URČENIE VONKAŠNÝCH VPLYTOV – PODLA STN 33 2000-5-51: vid. PROTOKOL


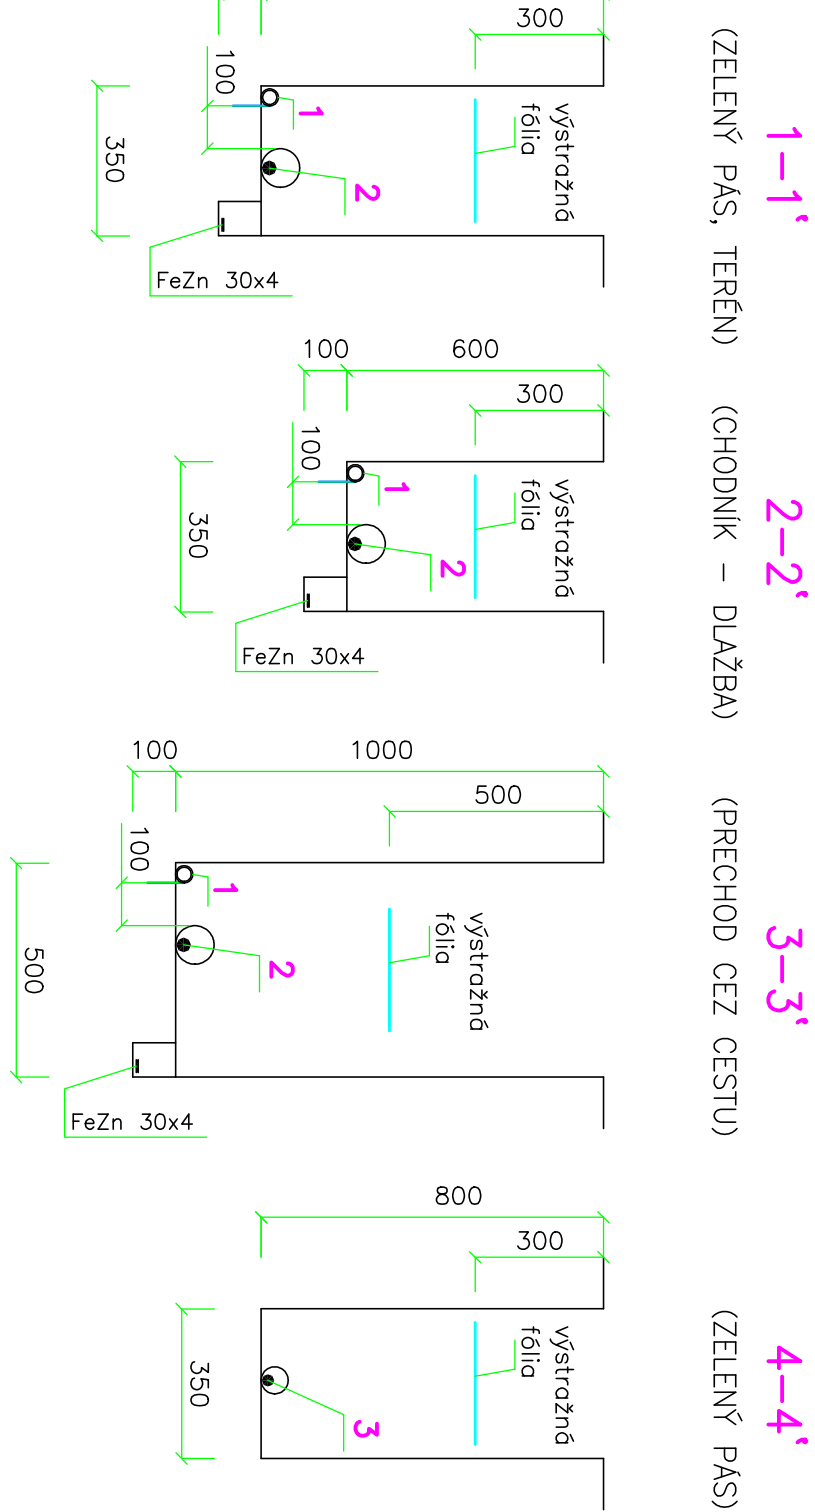

SÚBEH
NN KABEL – STL PLYN
KRÍŽOVANIE
NN KABEL – STL PLYN

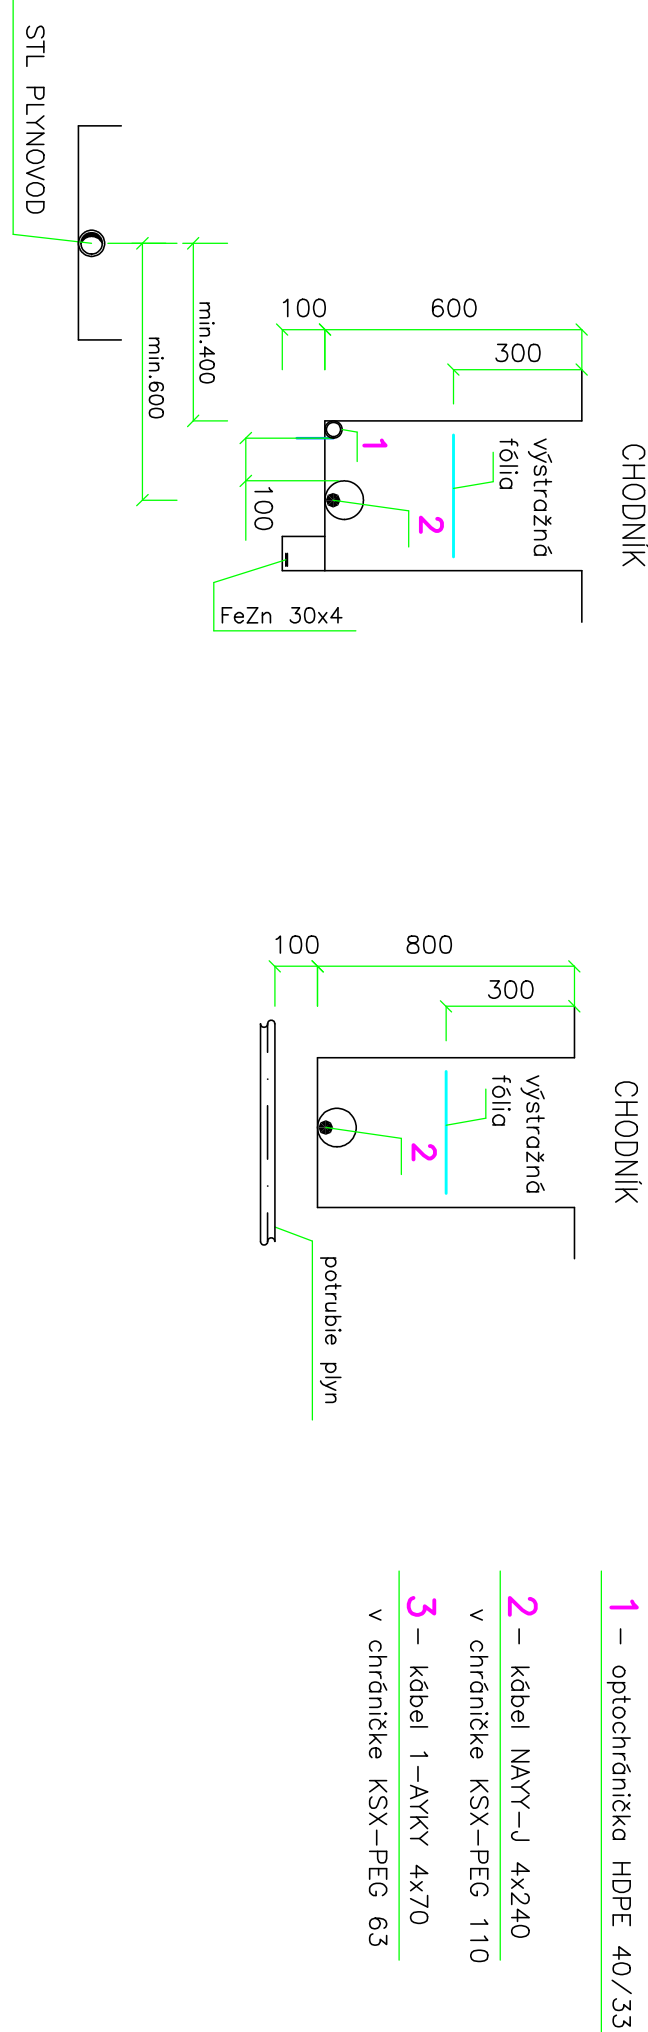

UPOZORNENIE


PRIE ZAPOČATÍM VÝKONOVÝCH PRÁČ JE REALIZÁTOR (resp. INVEŠTOR) POVINNÝ ZAEHRAŤ A VYZNAČÍŤ VŠETKY POZICE INŽINIERSKÉ SÍŤE V ZÓNE REALIZÁCIE !
PROJEKTANT NENIESE ZODPOVEDNOSŤ ZA POŠKODENIE TEĽAŠNÝCH INŽINIERSKÝCH SÍŤÍ REALIZÁCIOU DIELA

Najmenšie dovolené vzdialenosti 1kv kábelového vedenia od ostatných potrubných vedení (STN 73 6005)

DRUH VEDENIA	SÍLOVÉ KÁBLEY		PLYNOVODY	ODMÄKOVACIE KÁBLEY	VODOVOD	TEPEL. VEDENIE	KÁBELOVODY	STOKY			
	1 kV	10 kV									
	35 kV										
	do 0,005 MPa	do 0,3 MPa									
			nechránené								
			v chrániske								
vodorovná vzdialenosť – sĺbení (m)	0,05	0,15	0,20	0,40	0,60	0,30	0,10	0,40	0,30	0,10	0,50
zvislá vzdialenosť – krížovanie (m)	0,05	0,15	0,20	0,10*	0,10*	0,30	0,10	0,20	0,30	0,30	0,30

* – sĺbový kábel v chráňňke

LEGENDA

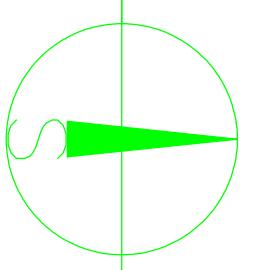

SO 01 – ROZŠÍRENIE DISTRIBUČNEJ SÍŤE NN

ZODP. PROJEKTANT ING. RUDOLF BLUKOVIN	BODUR, s.r.o.	PARČ. Č.
VÝPRACOVNÁ ING. PETER MIHOČ	PRÁŽDZANSKÁ 57 069 18 SPOLNÉ BRNÍSE tel. +421 903 627 276 mimoúradná komunikácia	■
STAVBA : TRI RODINNÉ DOMY	FORMLÁT BA4	
S TROMA BYTOVÝMI JEDNOTKAMI	STUPENĽ – PROJEKT	
VELKÁ LOMNICA, ul. Smečková	DATAUM 05.2025	
podr. KN-C č. 563/162, 563/163, 4670/1	NA STAVEBNÉ DOVOLENIE	
OBSAH: ELEKTROČKÉ ROZPODIOV NN	MIERKA 1 : 250	Č. v. 01-2

